

[illegible]



TEGNINGEN MÅ HVERKEN HELT ELLER DELVIS KOPIERES ELLER BENYTTES VED TILTAK SOM VESTLANDSHUS IKKE MEDVIRKER I

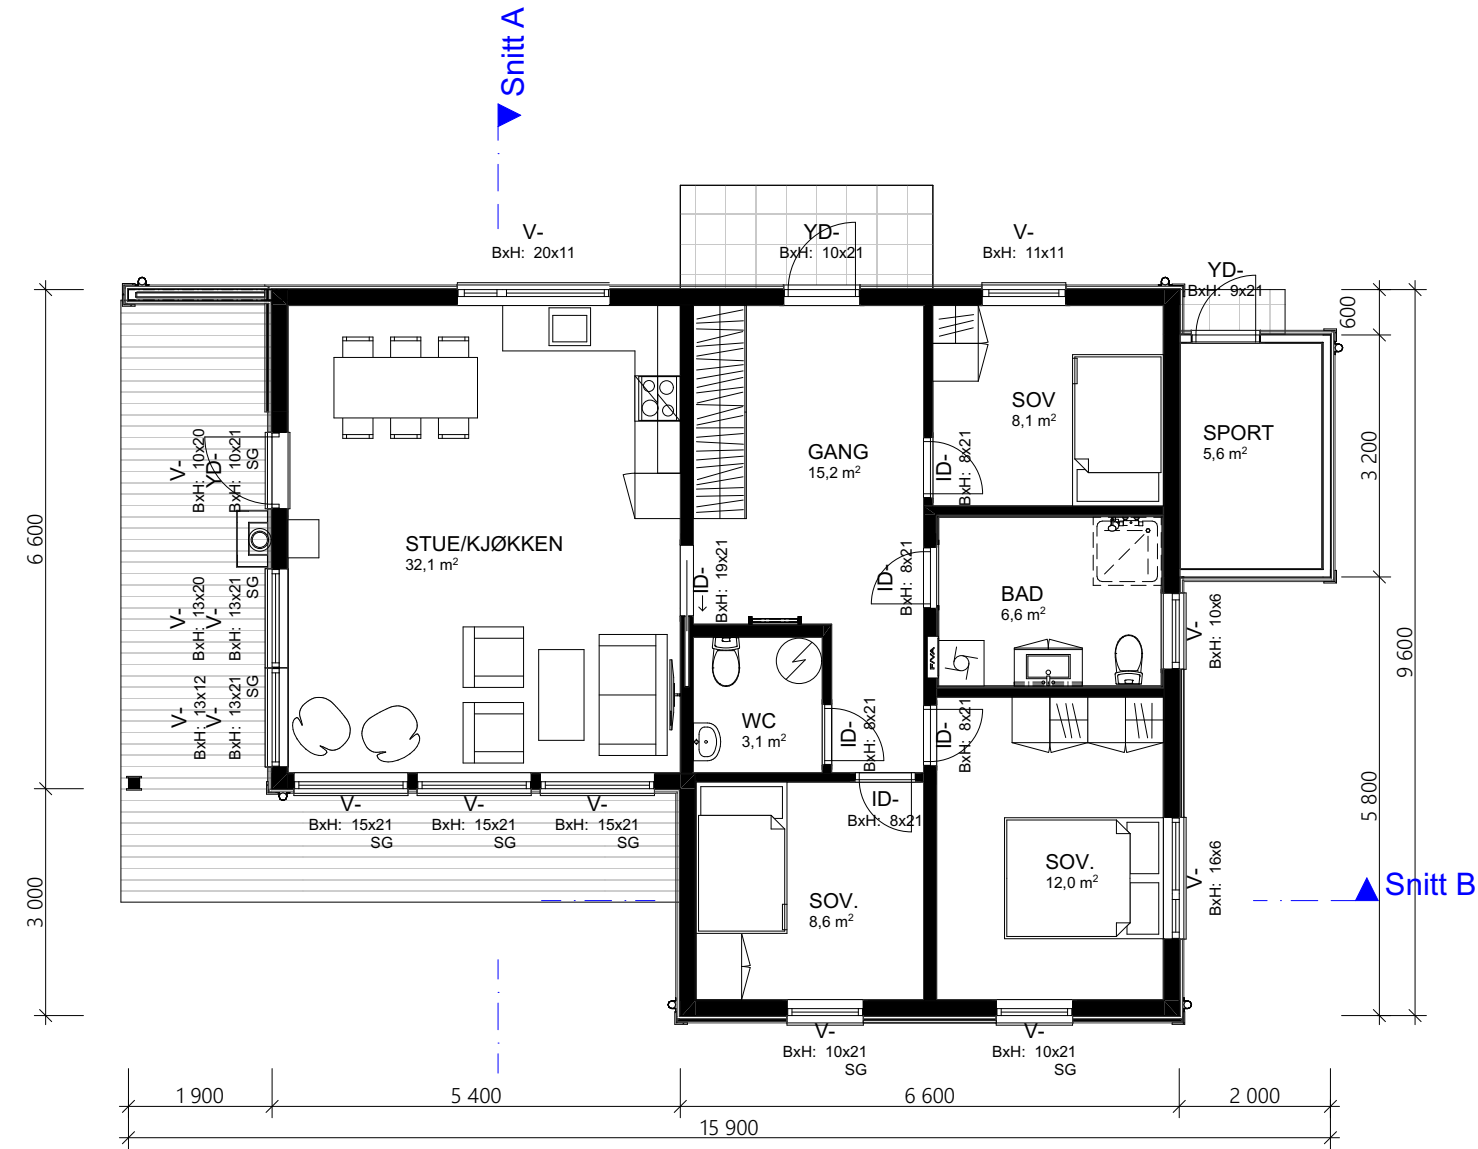

1:100 H. Etasje

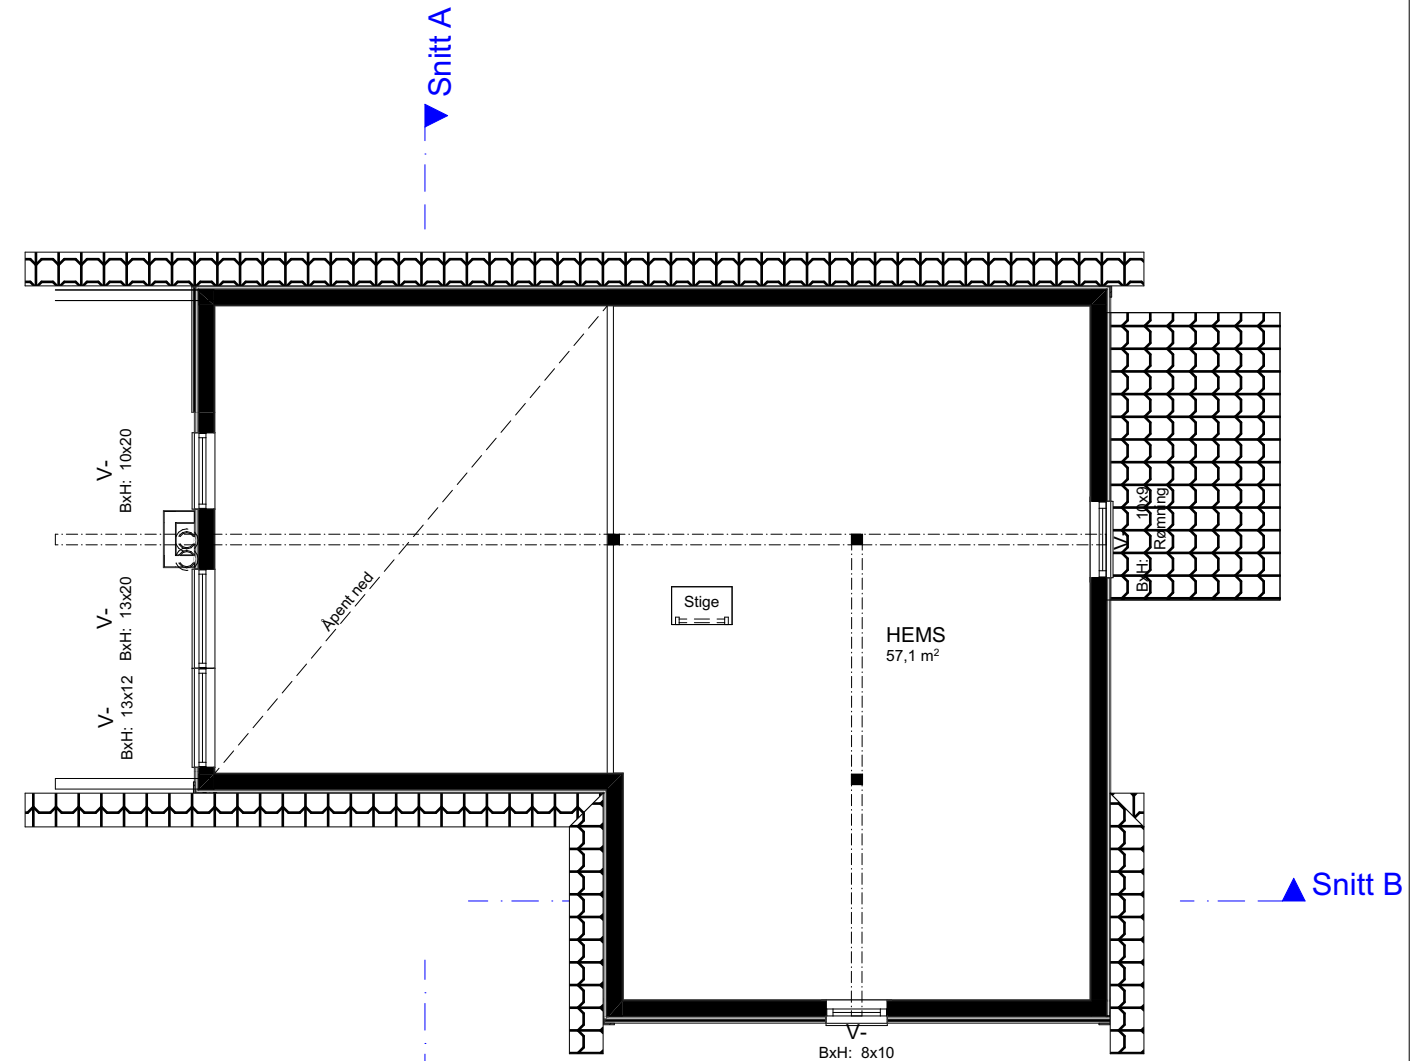

1:100 2. Etasje

Arealberegninger iht. NS-3940		
BRA		
	Sportsbod	5,6
	OA	10,7
	H. etg	90,1
		106,4 m²
BYA		
	Overbygd	11,8
	Bygningskropp	109,1
		120,9 m²
P-ROM		
	H. etg	90,1
		90,1 m²

				Tiltakshaver:	
				Forhandler:	
				Adresse:	
				Gnr./Bnr:	Tegningsnr: 503
				Tiltak :	Format: A3
				Type tegning : 2.Etasje, H. Etasje	Skala: 1:100
				Fase : Forslagstegning	Arkitekt:
				Er tegninger klært for bestilling, kontrakt og søknad?	Dato: 09.11.2021
				Nei	Risikoklasse: 4
				Prosjektnr:	
				VESTLANDSHUS ARKITEKTER AS - 6018 ÅLESUND - TLF 70178900	
				TEGNINGEN MÅ HVERKEN HELT ELLER DELVIS KOPIERES ELLER BENYTTES VED TILTAK SOM VESTLANDSHUS IKKE MEDVIRKER I	
Rev.	Beskrivelse	Dato	Sign.	Kontr.	

