

Tiltak: #Tiltak





TEGNINGEN MÅ HVERKEN HELT ELLER DELVIS KOPIERES ELLER BENYTTES VED TILTAK SOM VESTLANDSHUS IKKE MEDVIRKER I

Arealberegninger iht. NS-3940:2023			Arealberegninger iht. NS-3940		
BRA-i			BRA		
	U.etg	69,4		U-etg OA	58,5
	H.etg	70,1		U-etg - SPORT	5,3
BRA-e				U-etg	69,4
	U.etg	6,2		H-etg OA	16,5
		145,8 m²		H-etg	71,8
Terrasse- og balkongareal					221,6 m²
TBA			P-ROM		
	U.etg	19,2		U-etg	64,2
	H.etg	71,4		H-etg	71,8
		90,6 m²			136,0 m²
			BYA		
				Overbygd	76,3
				Bygningskropp	91,1
					167,4 m²




Tiltak: #Tiltak

TEGNINGEN MÅ HVERKEN HELT ELLER DELVIS KOPIERES ELLER BENYTTES VED TILTAK SOM VESTLANDSHUS IKKE MEDVIRKER I

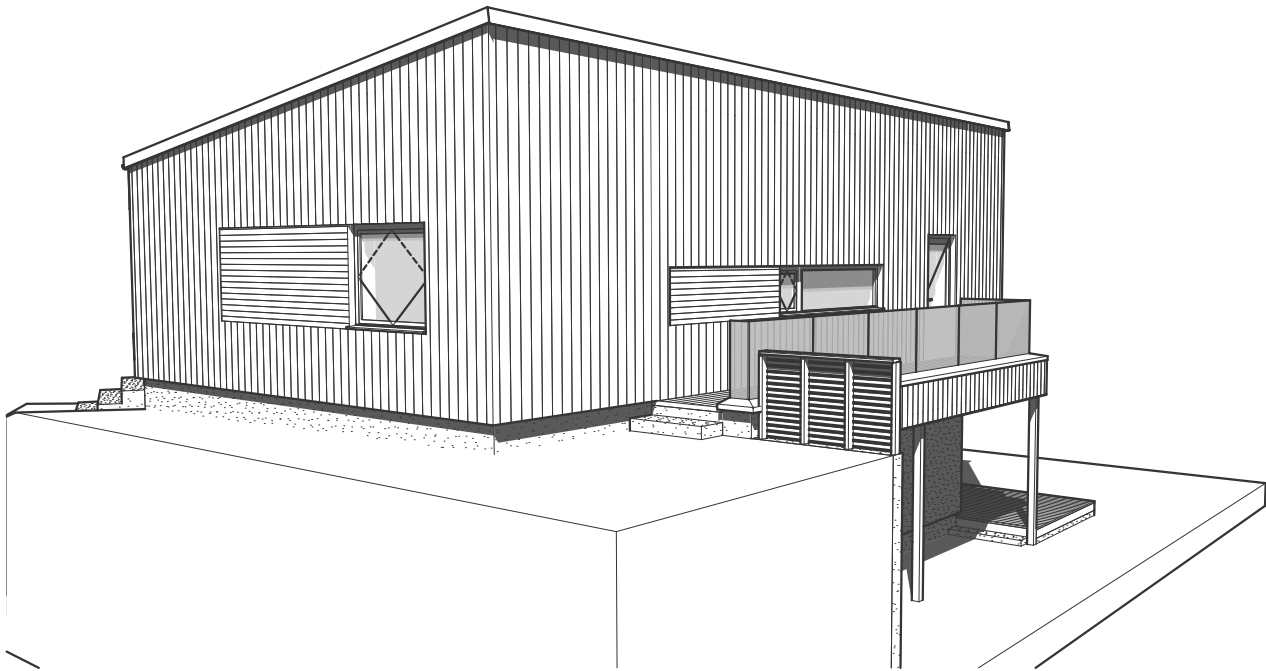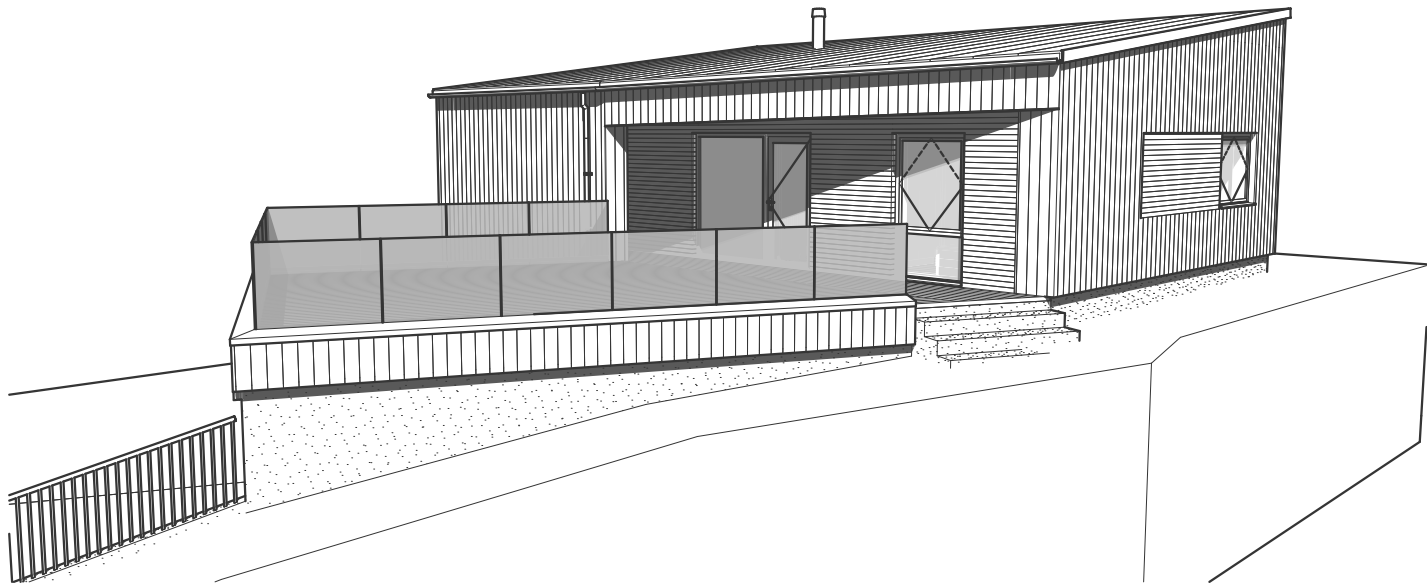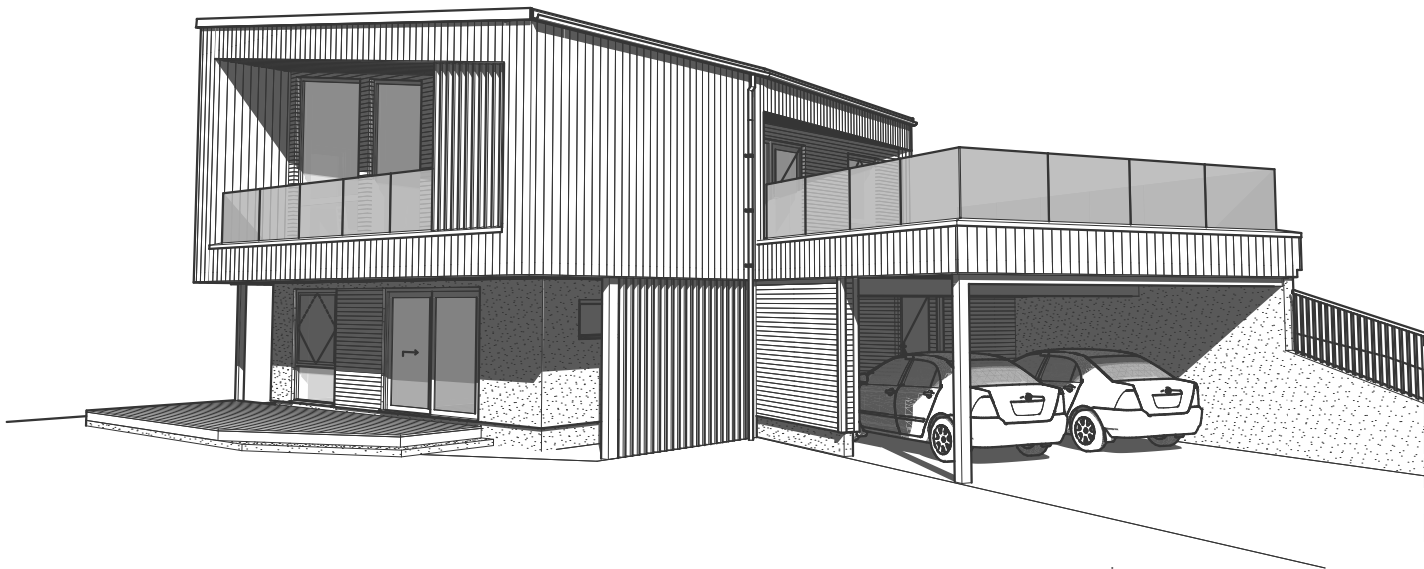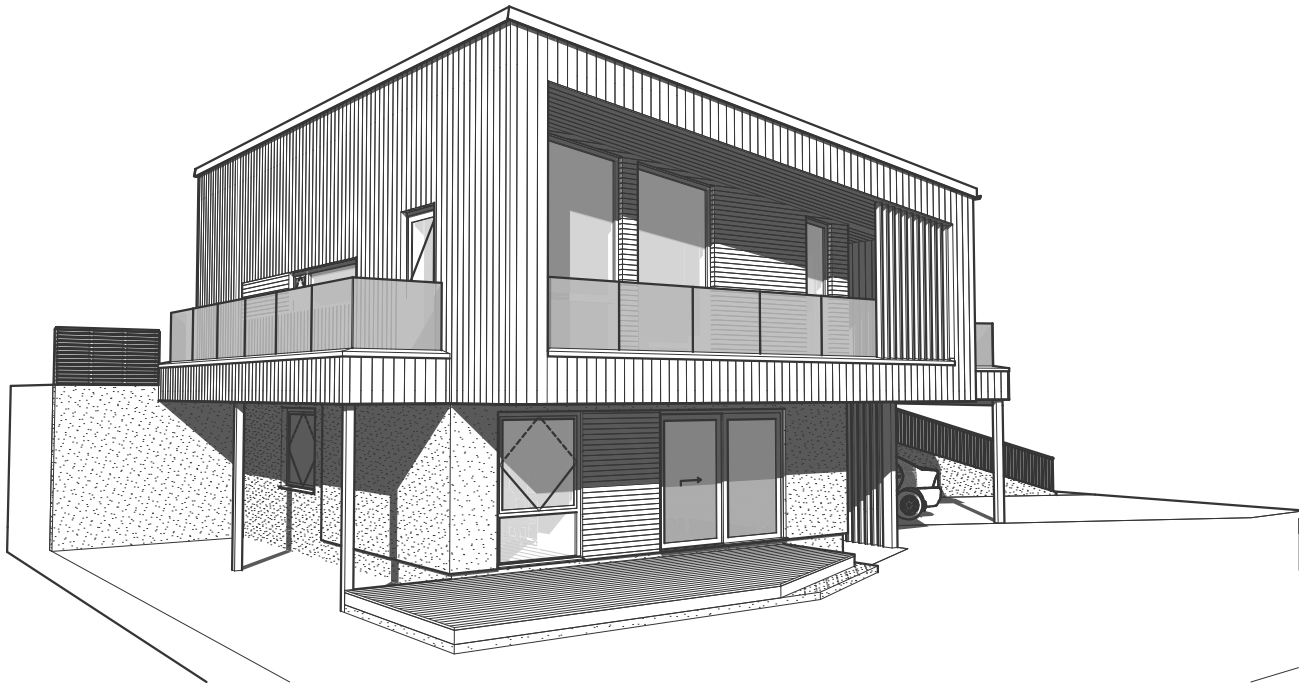

Tiltak: #Tiltak

TEGNINGEN MÅ HVERKEN HELT ELLER DELVIS KOPIERES ELLER BENYTTES VED TILTAK SOM VESTLANDSHUS IKKE MEDVIRKER I

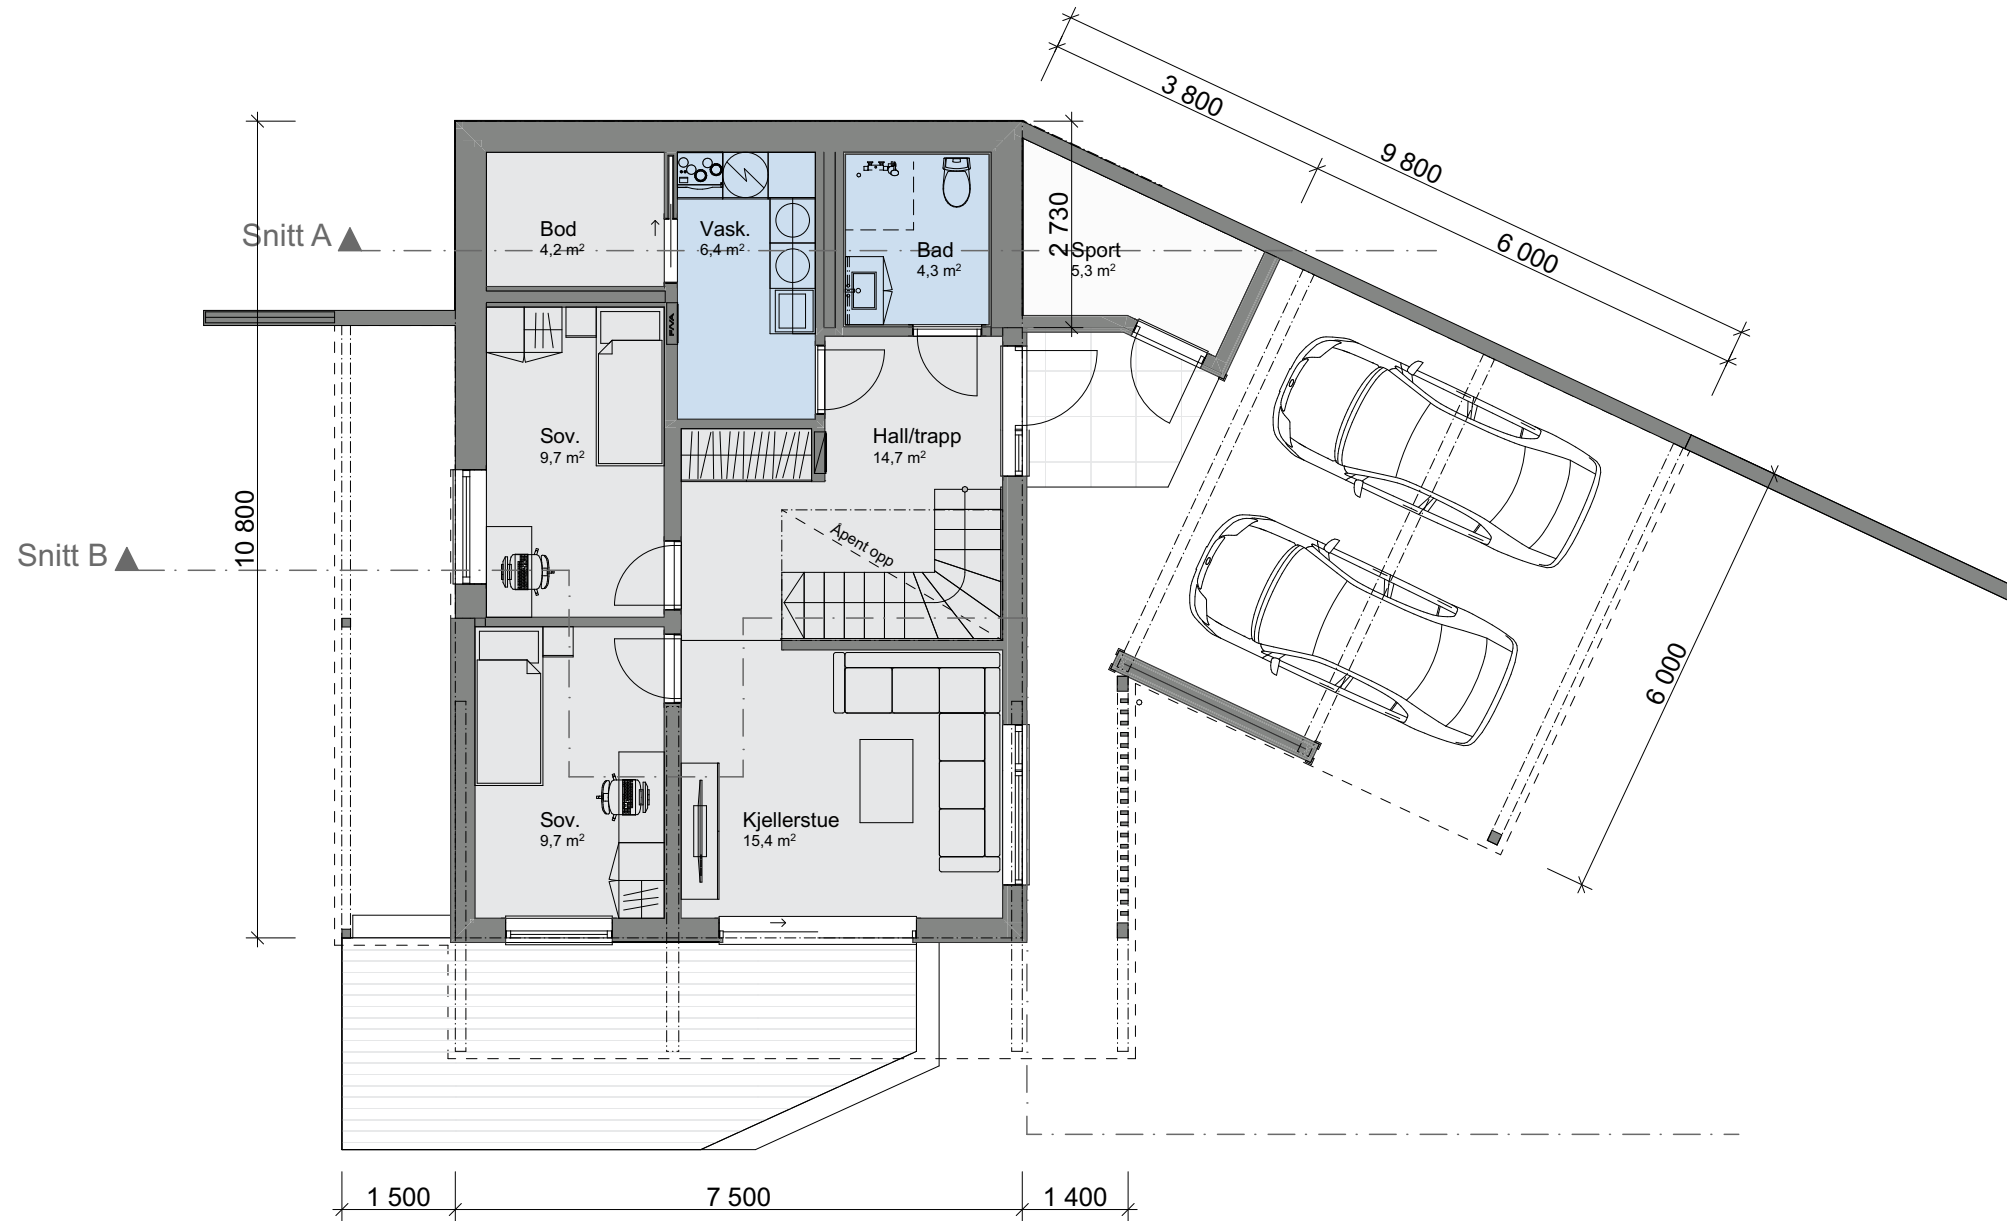

Før søknadsarbeider igangsettes kontaktes VHA for ferdigstilling


Prosjektnr.: **Prosjektnummer**

Forhandler: **Forhandler**

Tegningen har tidligere vært klargjort for søknad: **Nei**

Tiltak: #Tiltak

TEGNINGEN MÅ HVERKEN HELT ELLER DELVIS KOPIERES ELLER BENYTTES VED TILTAK SOM VESTLANDSHUS IKKE MEDVIRKER I

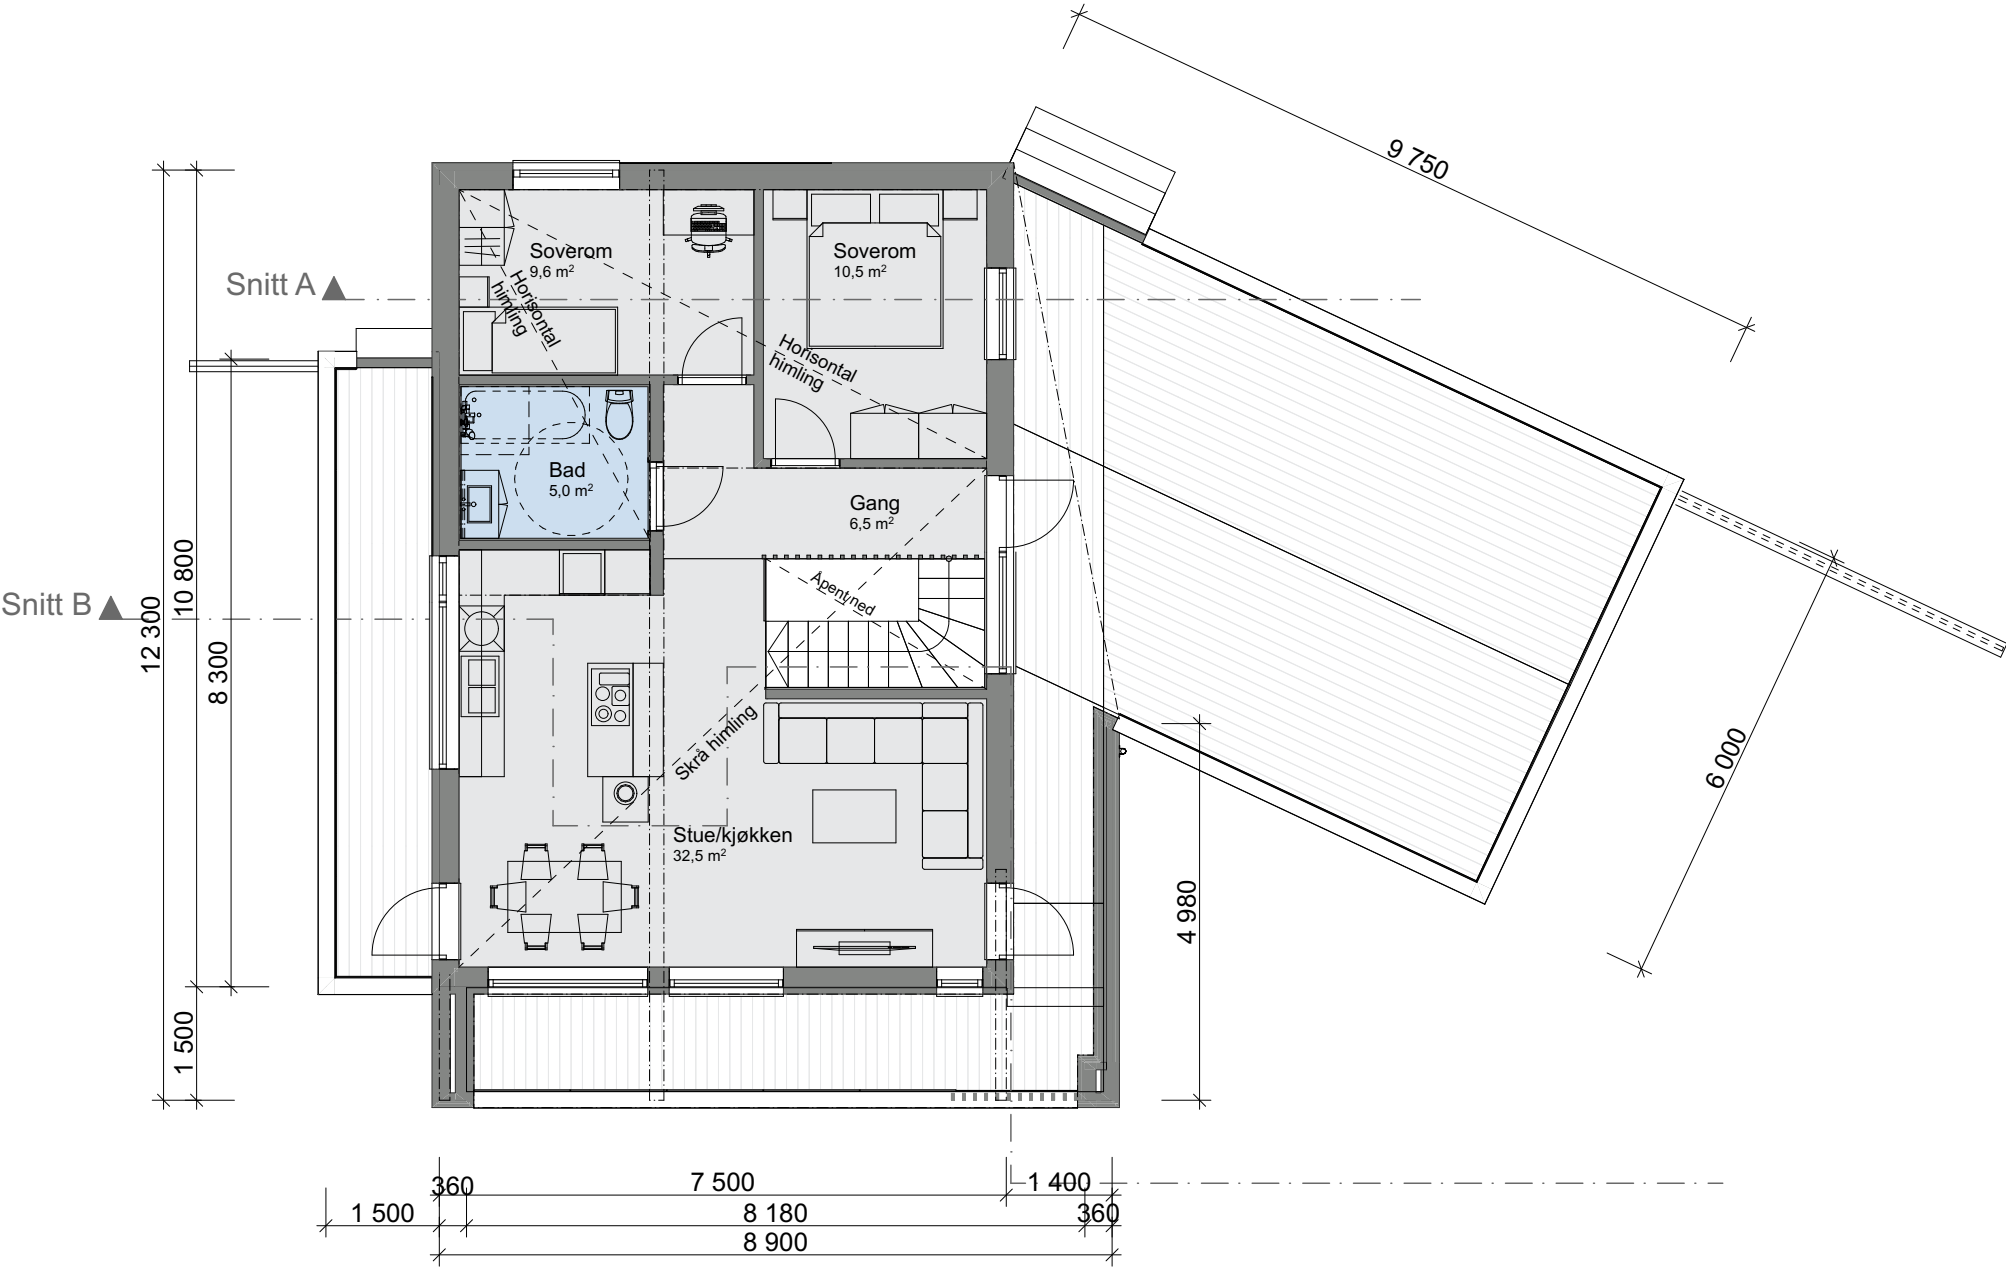

Tiltak: #Tiltak

TEGNINGEN MÅ HVERKEN HELT ELLER DELVIS KOPIERES ELLER BENYTTES VED TILTAK SOM VESTLANDSHUS IKKE MEDVIRKER I

