


[illegible]

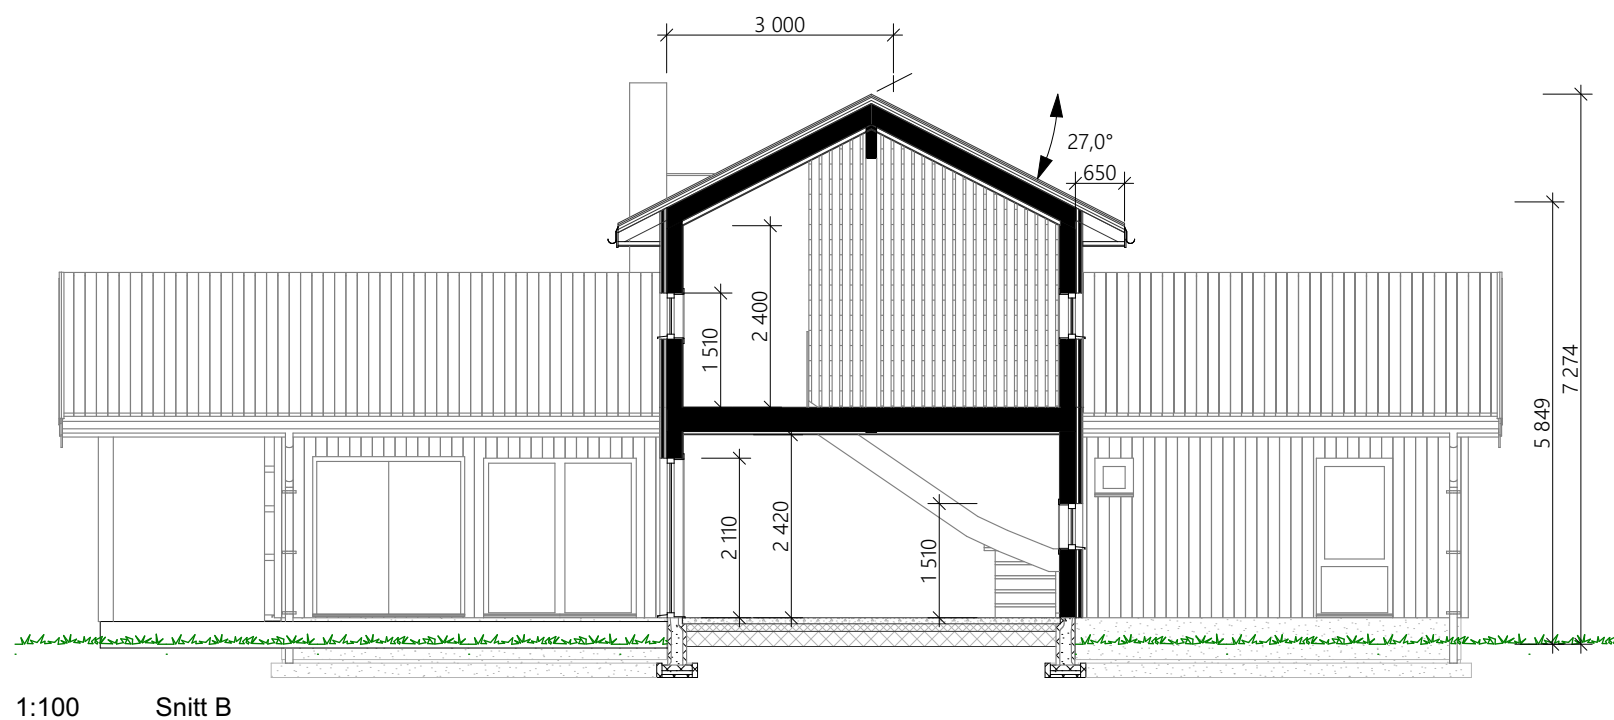

						Tiltakshaver:	
						Forhandler:	
						Adresse:	
					Hustype : Myrkdalen	Gnr./Bnr:	Tegningsnr: 502
					Tiltak : Fritidsbolig	Format:	A3
					Type tegning : Fasade Vest, Fasade Nord	Skala:	1:100
					Fase : Forslagstegning	Arkitekt:	
					Er tegninger klart for bestilling, kontrakt og søknad?	Nei	Dato: 09.11.2021 Prosjektnr:
Rev.	Beskrivelse		Dato	Sign.	Kontr.	VESTLANDSHUS ARKITEKTER AS - 6018 ÅLESUND - TLF 70178900 TEGNINGEN MÅ HVERKEN HELT ELLER DELVIS KOPIERES ELLER BENYTTES VED TILTAK SOM VESTLANDSHUS IKKE MEDVIRKER I	

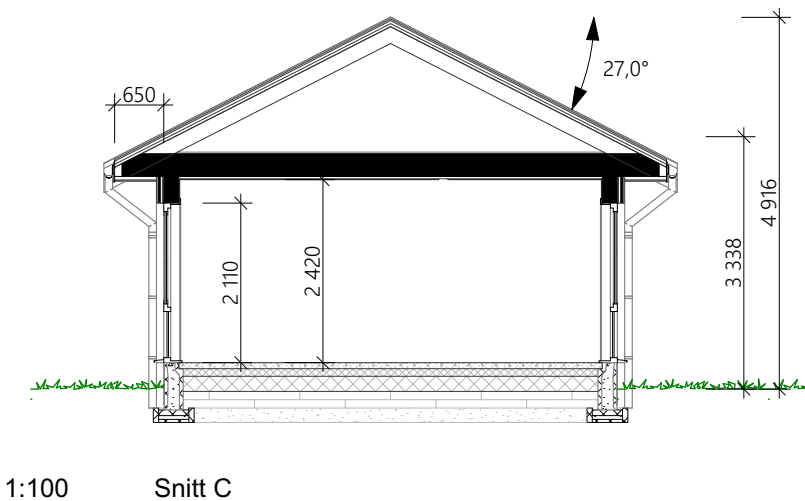

						 VESTLANDS HUS Arkitekter	Tiltakshaver:				
							Forhandler:				
							Adresse:				
							Hustype : Myrkdalen				
							Gnr./Bnr:		Tegningsnr:		504
							Tiltak : Fritidsbolig				
							Type tegning : 2.Etasje				
							Fase : Forslagstegning				
							Er tegninger klart for bestilling, kontrakt og søknad?		Nei	Brannklasse: 1	
										Risikoklasse: 4	
						Dato:					09.11.2021
						Prosjektnr:					
Rev.	Beskrivelse		Dato	Sign.	Kontr.	VESTLANDSHUS ARKITEKTER AS - 6018 ÅLESUND - TLF 70178900					
						TEGNINGEN MÅ HVERKEN HELT ELLER DELVIS KOPIERES ELLER BENYTTES VED TILTAK, SOM VESTLANDSHUS IKKE MEDVIRKER I					

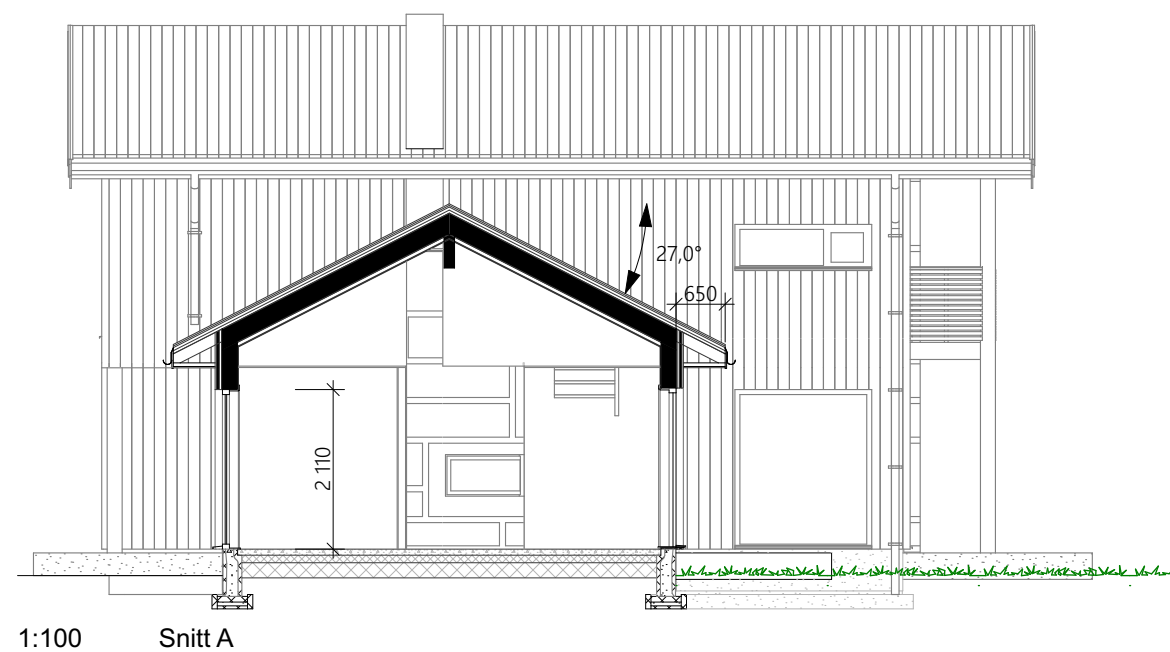

					 VESTLANDS HUS Arkitekter	Tilakshaver:			
						Forhandler:			
						Adresse:			
						Hustype : Myrkdalen	Gnr./Bnr:	Tegningsnr:	505
						Tiltak : Fritidsbolig		Format:	A3
						Type tegning : Snitt A, Snitt B, Snitt C		Skala:	1:100
						Fase : Forslagstegning		Arkitekt:	
					Er tegninger klare for bestilling, kontrakt og søknad?	Nei	Brannklasse: 1	Dato:	09.11.2021
							Risikoklasse: 4	Prosjektnr:	
Rev.	Beskrivelse		Dato	Sign.	Kontr.	VESTLANDSHUS ARKITEKTER AS - 6018 ÅLESUND - TLF 70178900 TEGNINGEN MÅ HVERKEN HELT ELLER DELVIS KOPIERES ELLER BENYTTES VED TJAK SOM VESTLANDSHUS IKKE MEDVIRKER PÅ			