

Tiltak: #Tiltak





TEGNINGEN MÅ HVERKEN HELT ELLER DELVIS KOPIERES ELLER BENYTTES VED TILTAK SOM VESTLANDSHUS IKKE MEDVIRKER I

Arealberegninger iht. NS-3940:2023			Arealberegninger iht. NS-3940		
BRA-i			BRA		
	U.etg	98,3		U-etg	98,3
	H.etg	101,5		U.etg OA	17,9
BRA-e				H-etg Sport	5,0
	H.etg	5,5		H-etg OA	3,7
		205,3 m²		H-etg	101,7
Terrasse og balkongareal					226,5 m²
TBA			P-ROM		
	H.etg	18,4		U-etg	98,3
		18,4 m²		H-etg	97,4
					195,7 m²
			BYA		
				U.etg OA	19,6
				Overbygd	23,7
				Bygningskropp	119,7
					163,0 m²




Tiltak: #Tiltak

TEGNINGEN MÅ HVERKEN HELT ELLER DELVIS KOPIERES ELLER BENYTTES VED TILTAK SOM VESTLANDSHUS IKKE MEDVIRKER I

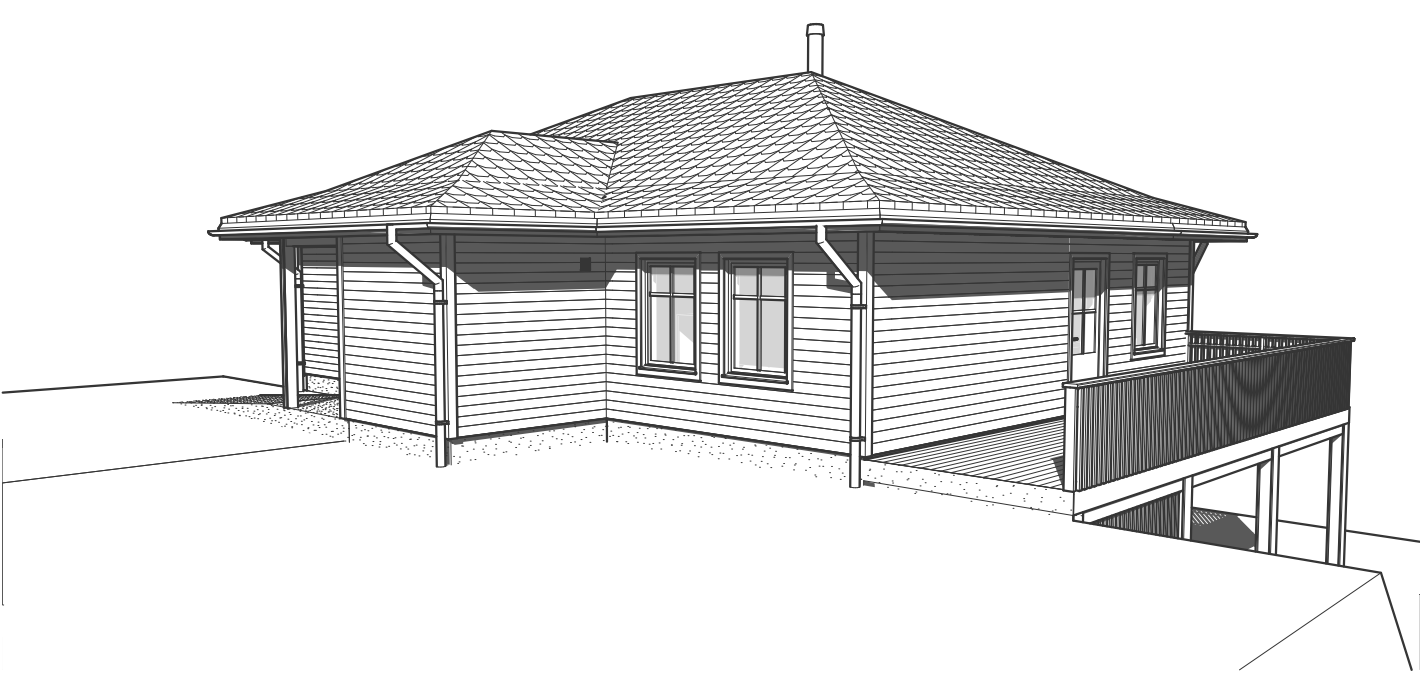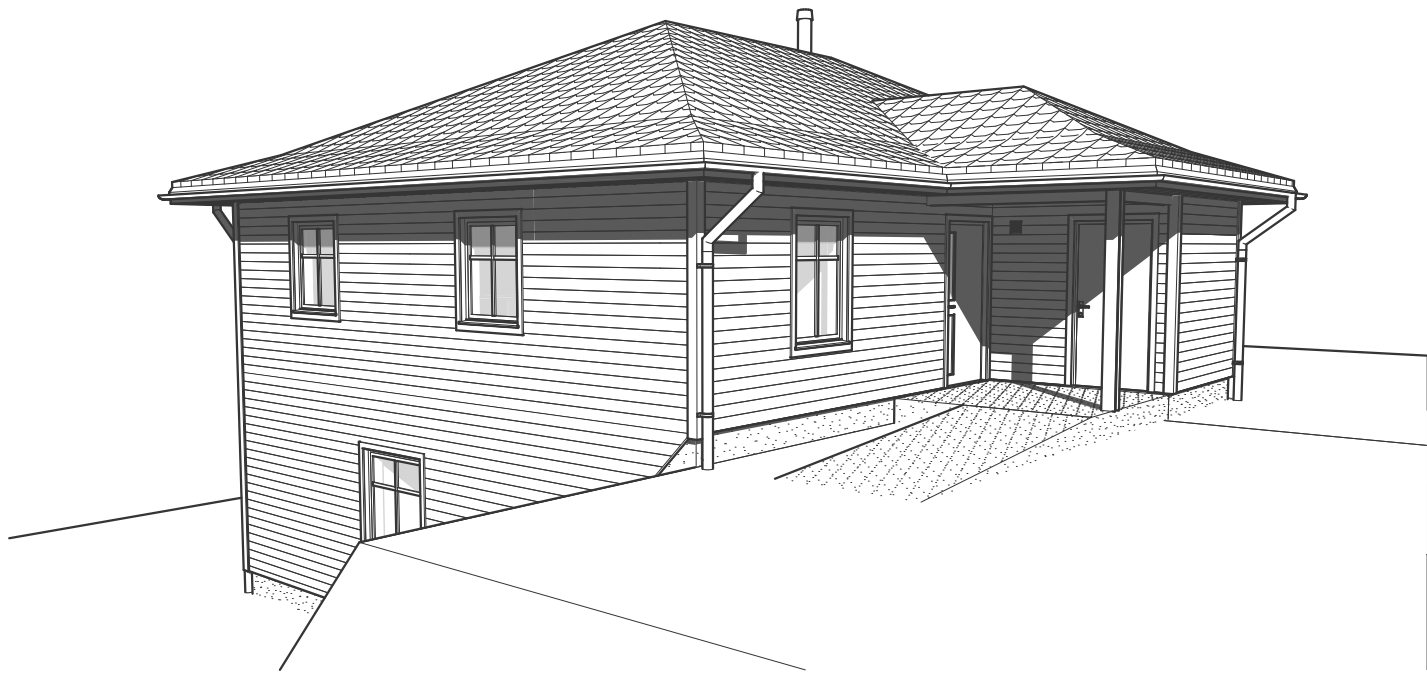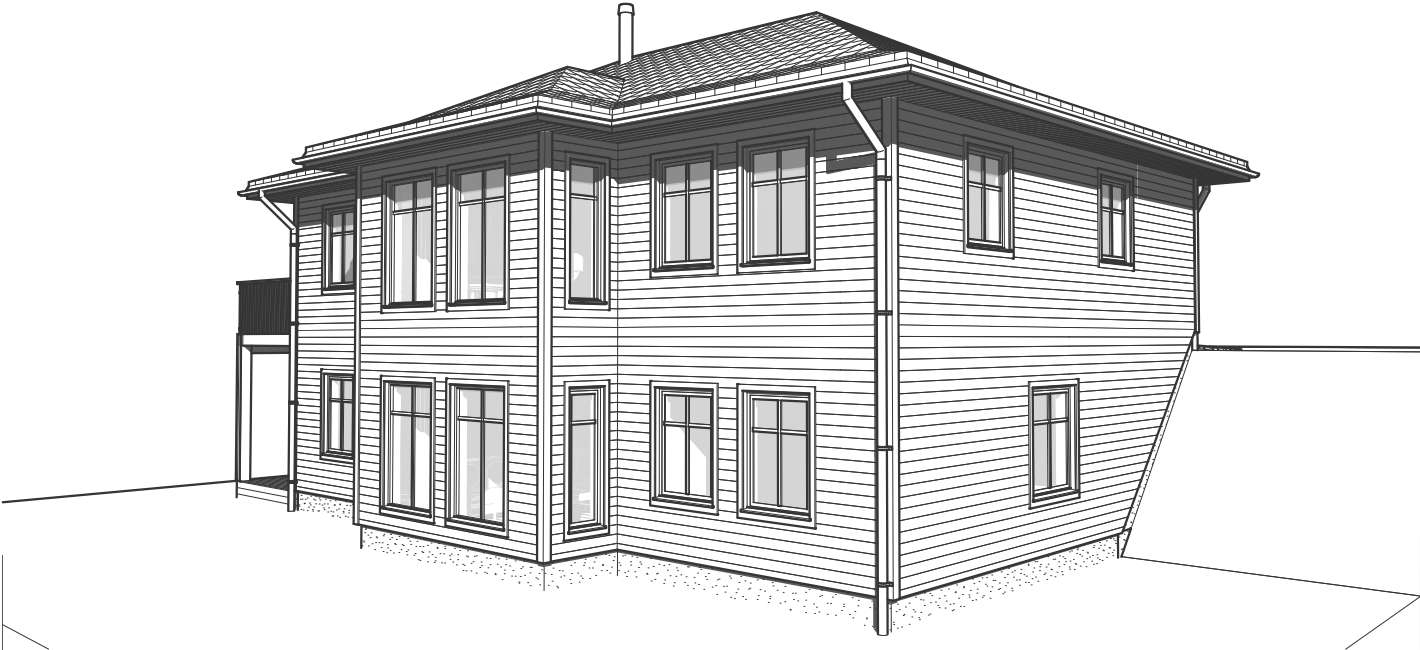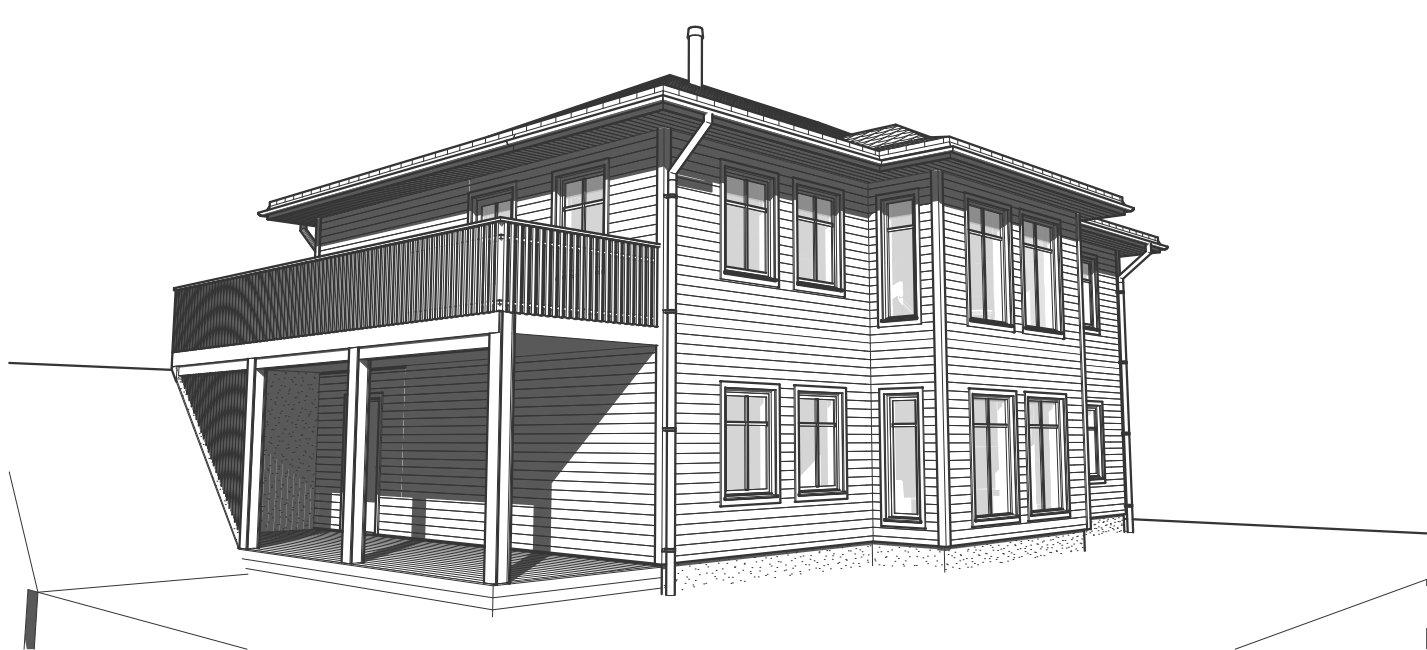


Tiltak: #Tiltak

TEGNINGEN MÅ HVERKEN HELT ELLER DELVIS KOPIERES ELLER BENYTTES VED TILTAK SOM VESTLANDSHUS IKKE MEDVIRKER I

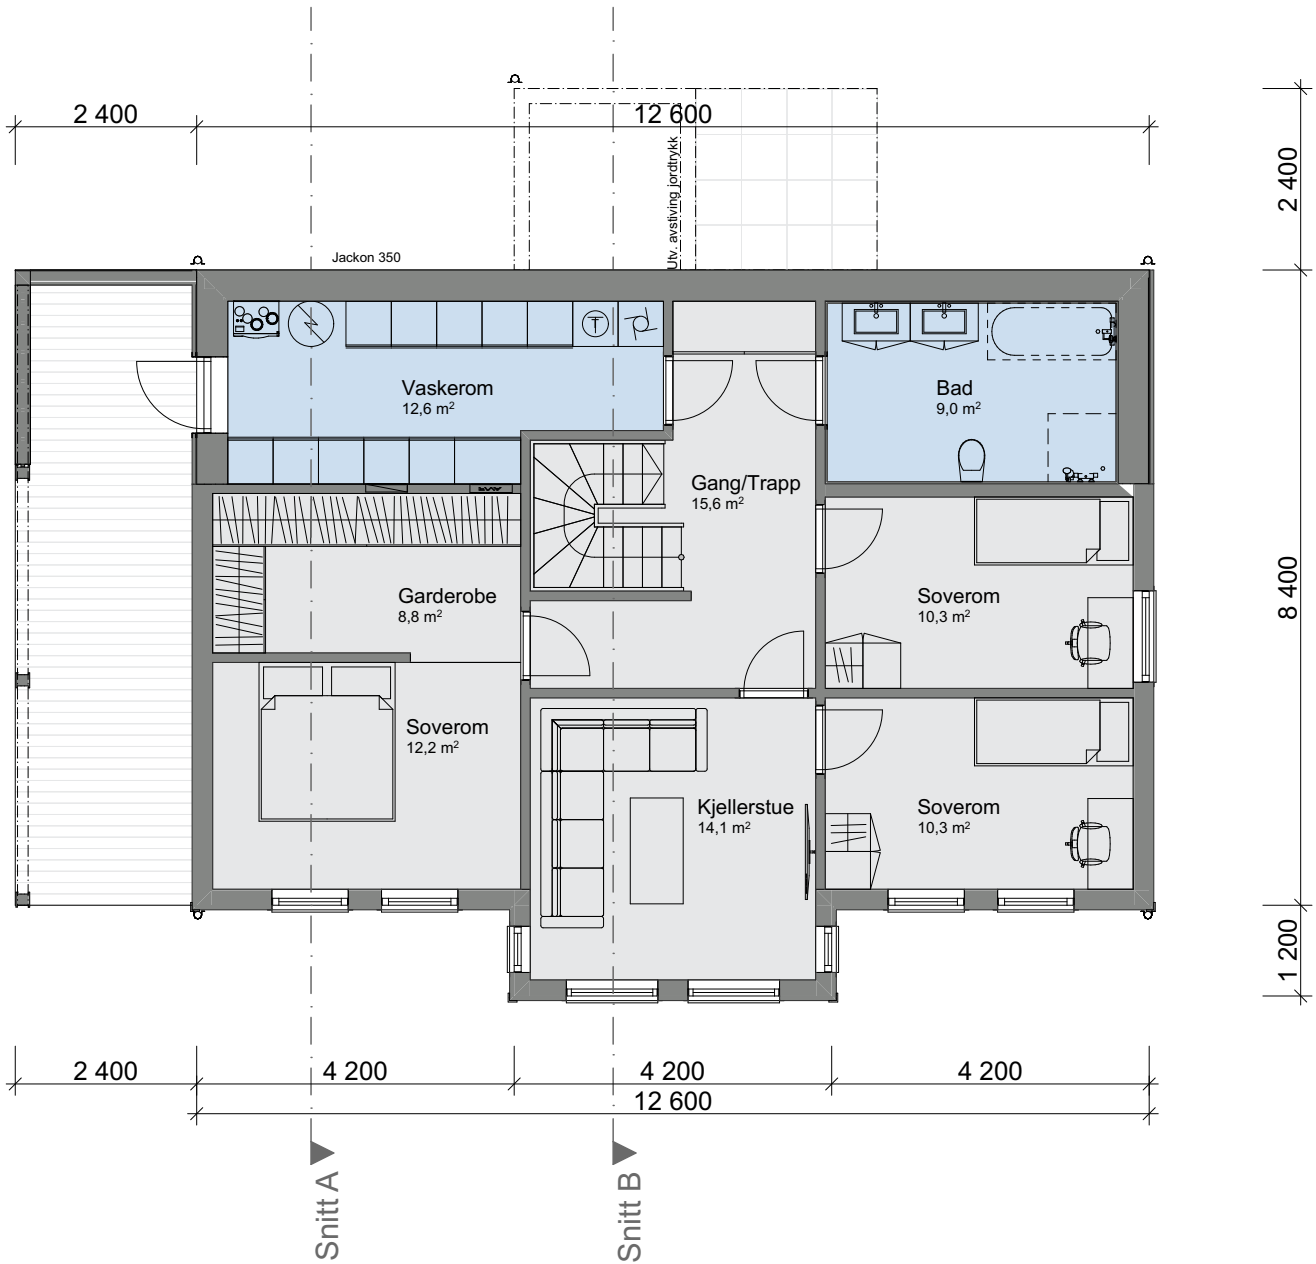

Tiltak: #Tiltak

TEGNINGEN MÅ HVERKEN HELT ELLER DELVIS KOPIERES ELLER BENYTTES VED TILTAK SOM VESTLANDSHUS IKKE MEDVIRKER I

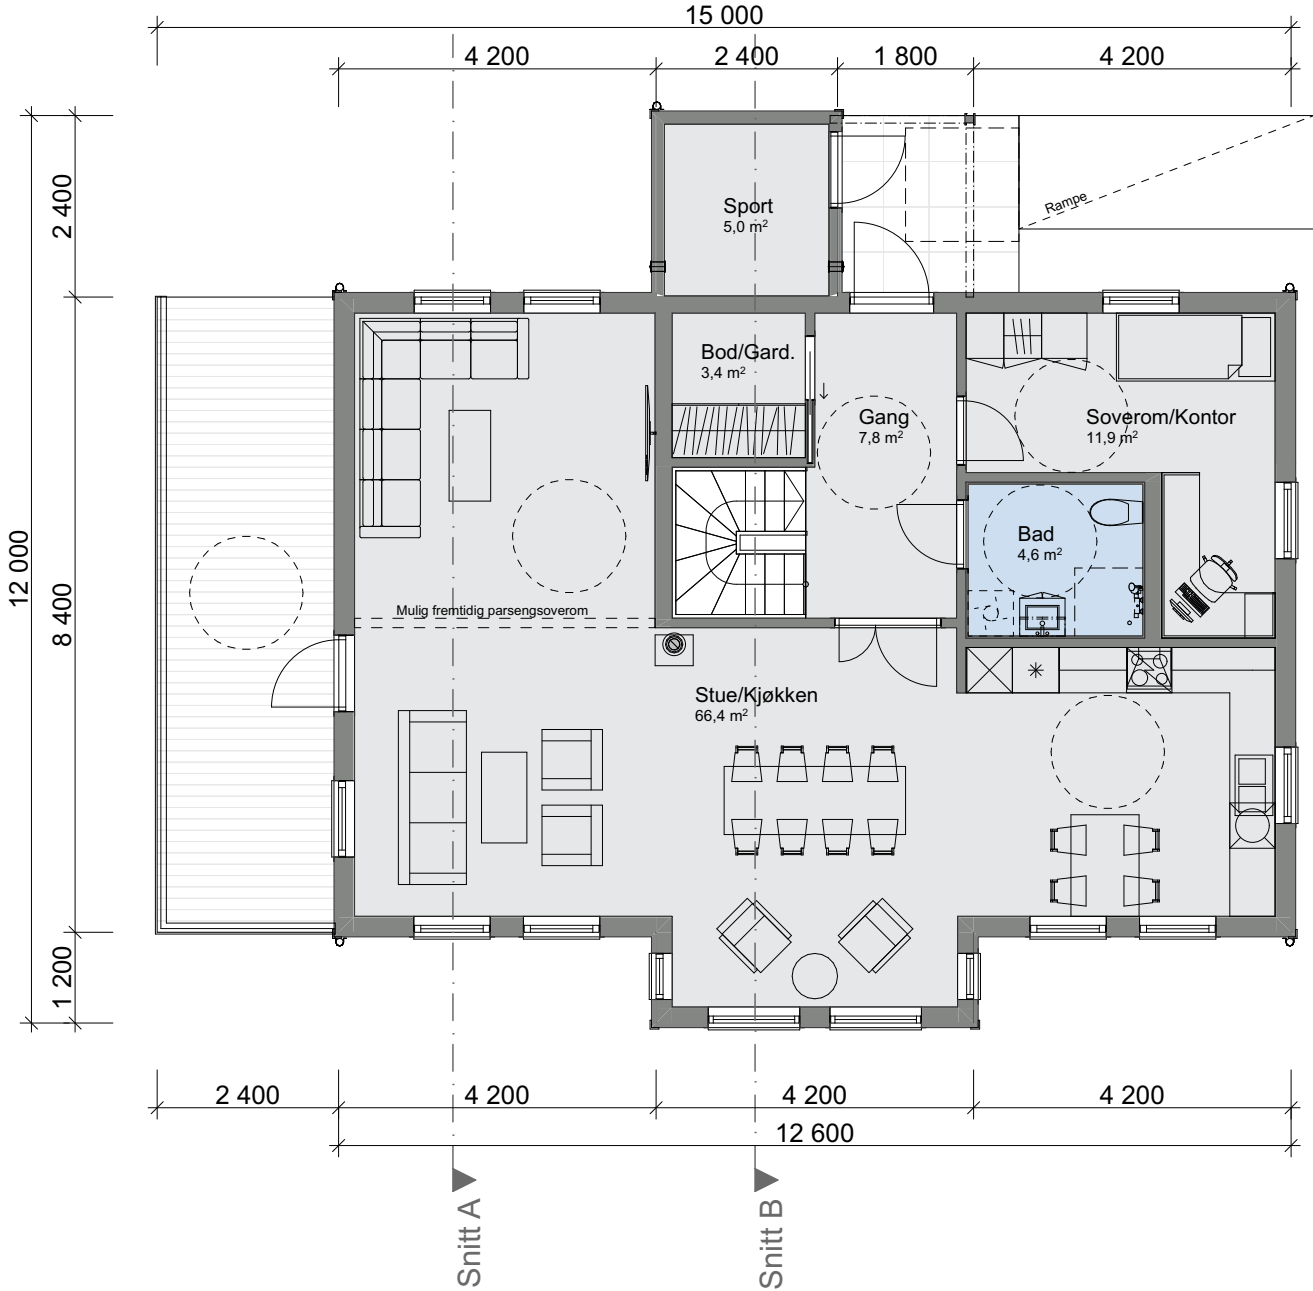

Tiltak: #Tiltak

TEGNINGEN MÅ HVERKEN HELT ELLER DELVIS KOPIERES ELLER BENYTTES VED TILTAK SOM VESTLANDSHUS IKKE MEDVIRKER I

