

Tiltak: #Tiltak





TEGNINGEN MÅ HVERKEN HELT ELLER DELVIS KOPIERES ELLER BENYTTES VED TILTAK SOM VESTLANDSHUS IKKE MEDVIRKER I

Arealberegninger iht. NS-3940:2023			Arealberegninger iht. NS-3940		
BRA-i			BRA		
	U.etg	90,3		U-etg OA	29,8
	H.etg	100,9		U-etg	90,3
		191,2 m²		H-etg OA	4,1
Terrasse- og balkongareal				H-etg	100,9
TBA					225,1 m²
	U.etg	29,4	P-ROM		
	H.etg	50,3		U-etg	79,2
		79,7 m²		H-etg	95,4
					174,6 m²
			BYA		
				Overbygd	38,7
				Bygningskropp	109,5
					148,2 m²




Tiltak: #Tiltak

TEGNINGEN MÅ HVERKEN HELT ELLER DELVIS KOPIERES ELLER BENYTTES VED TILTAK SOM VESTLANDSHUS IKKE MEDVIRKER I

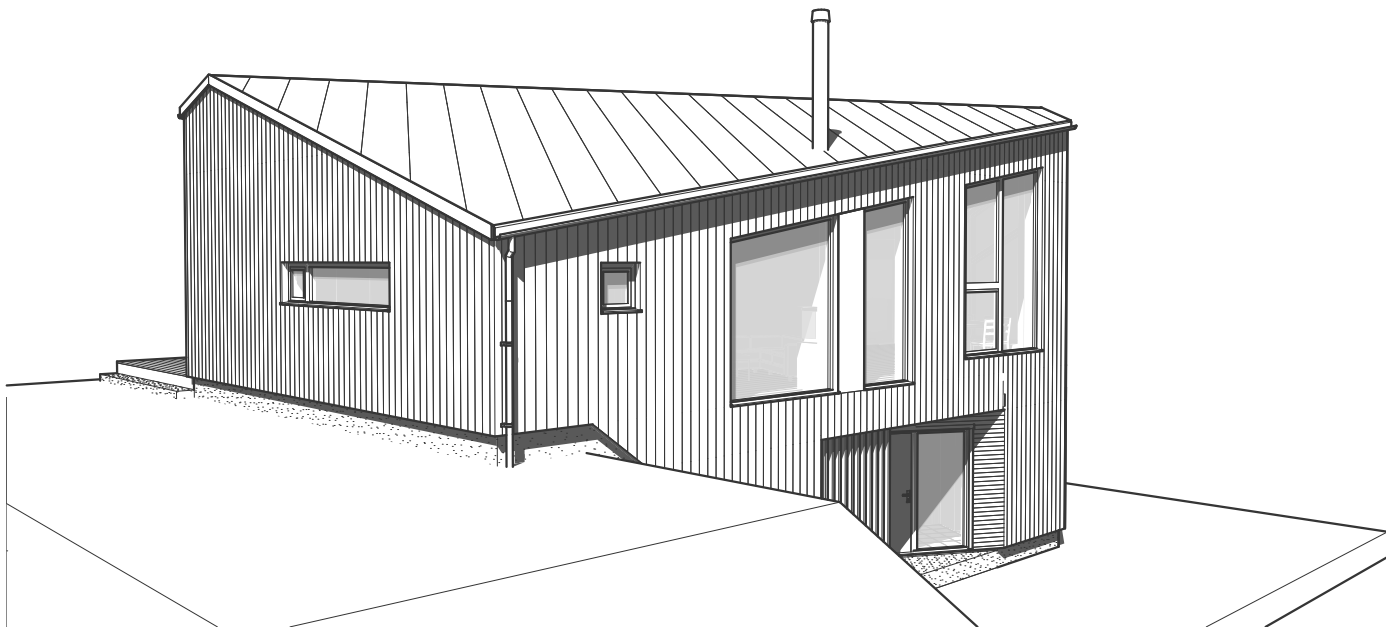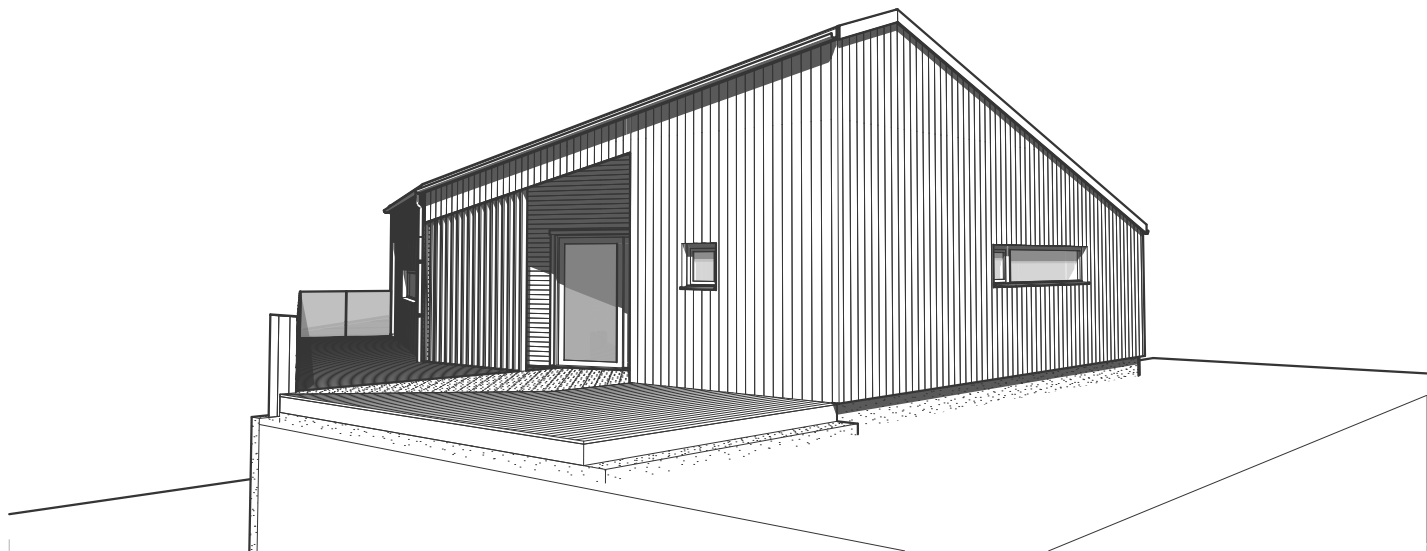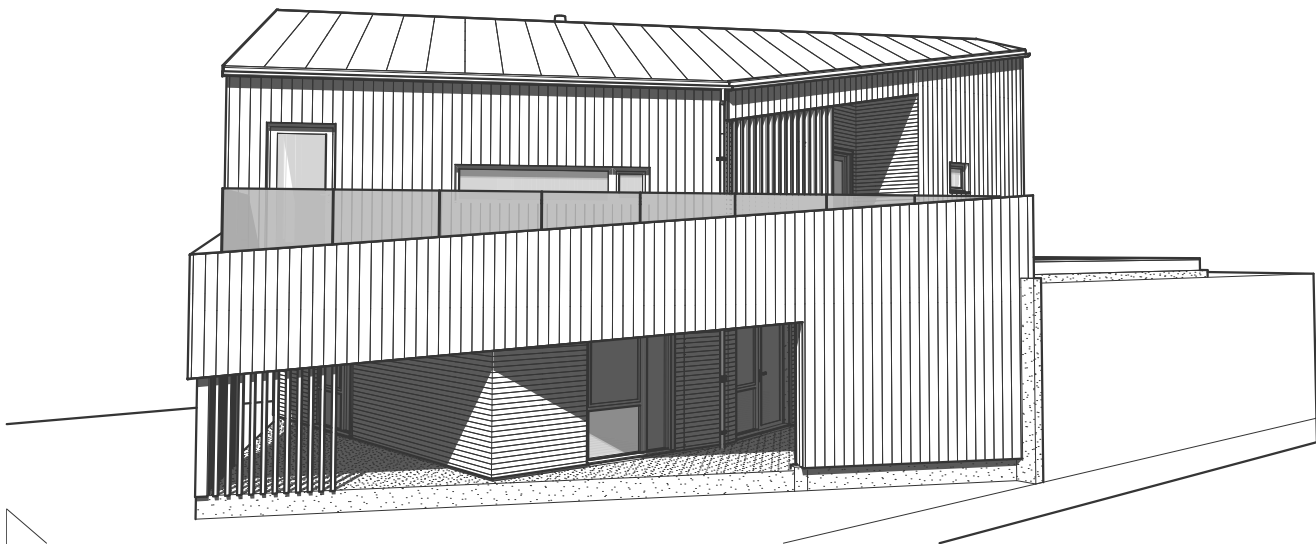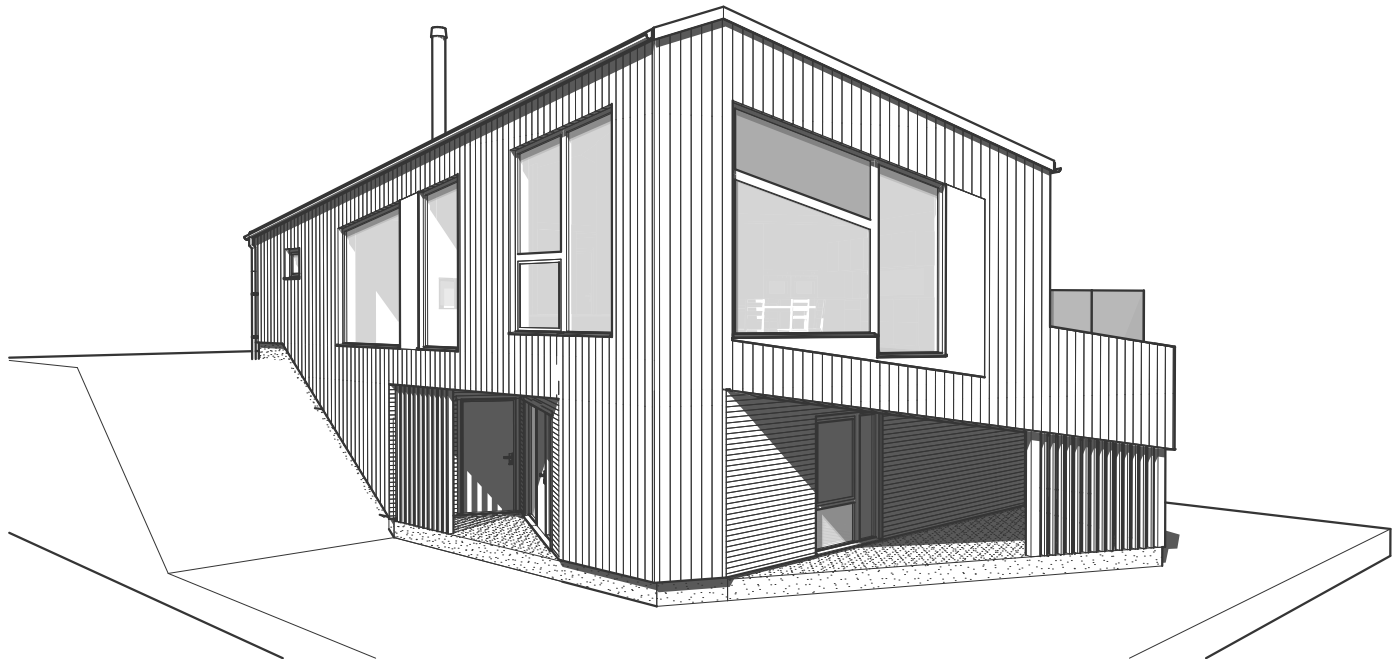


Tiltak: #Tiltak

TEGNINGEN MÅ HVERKEN HELT ELLER DELVIS KOPIERES ELLER BENYTTES VED TILTAK SOM VESTLANDSHUS IKKE MEDVIRKER I

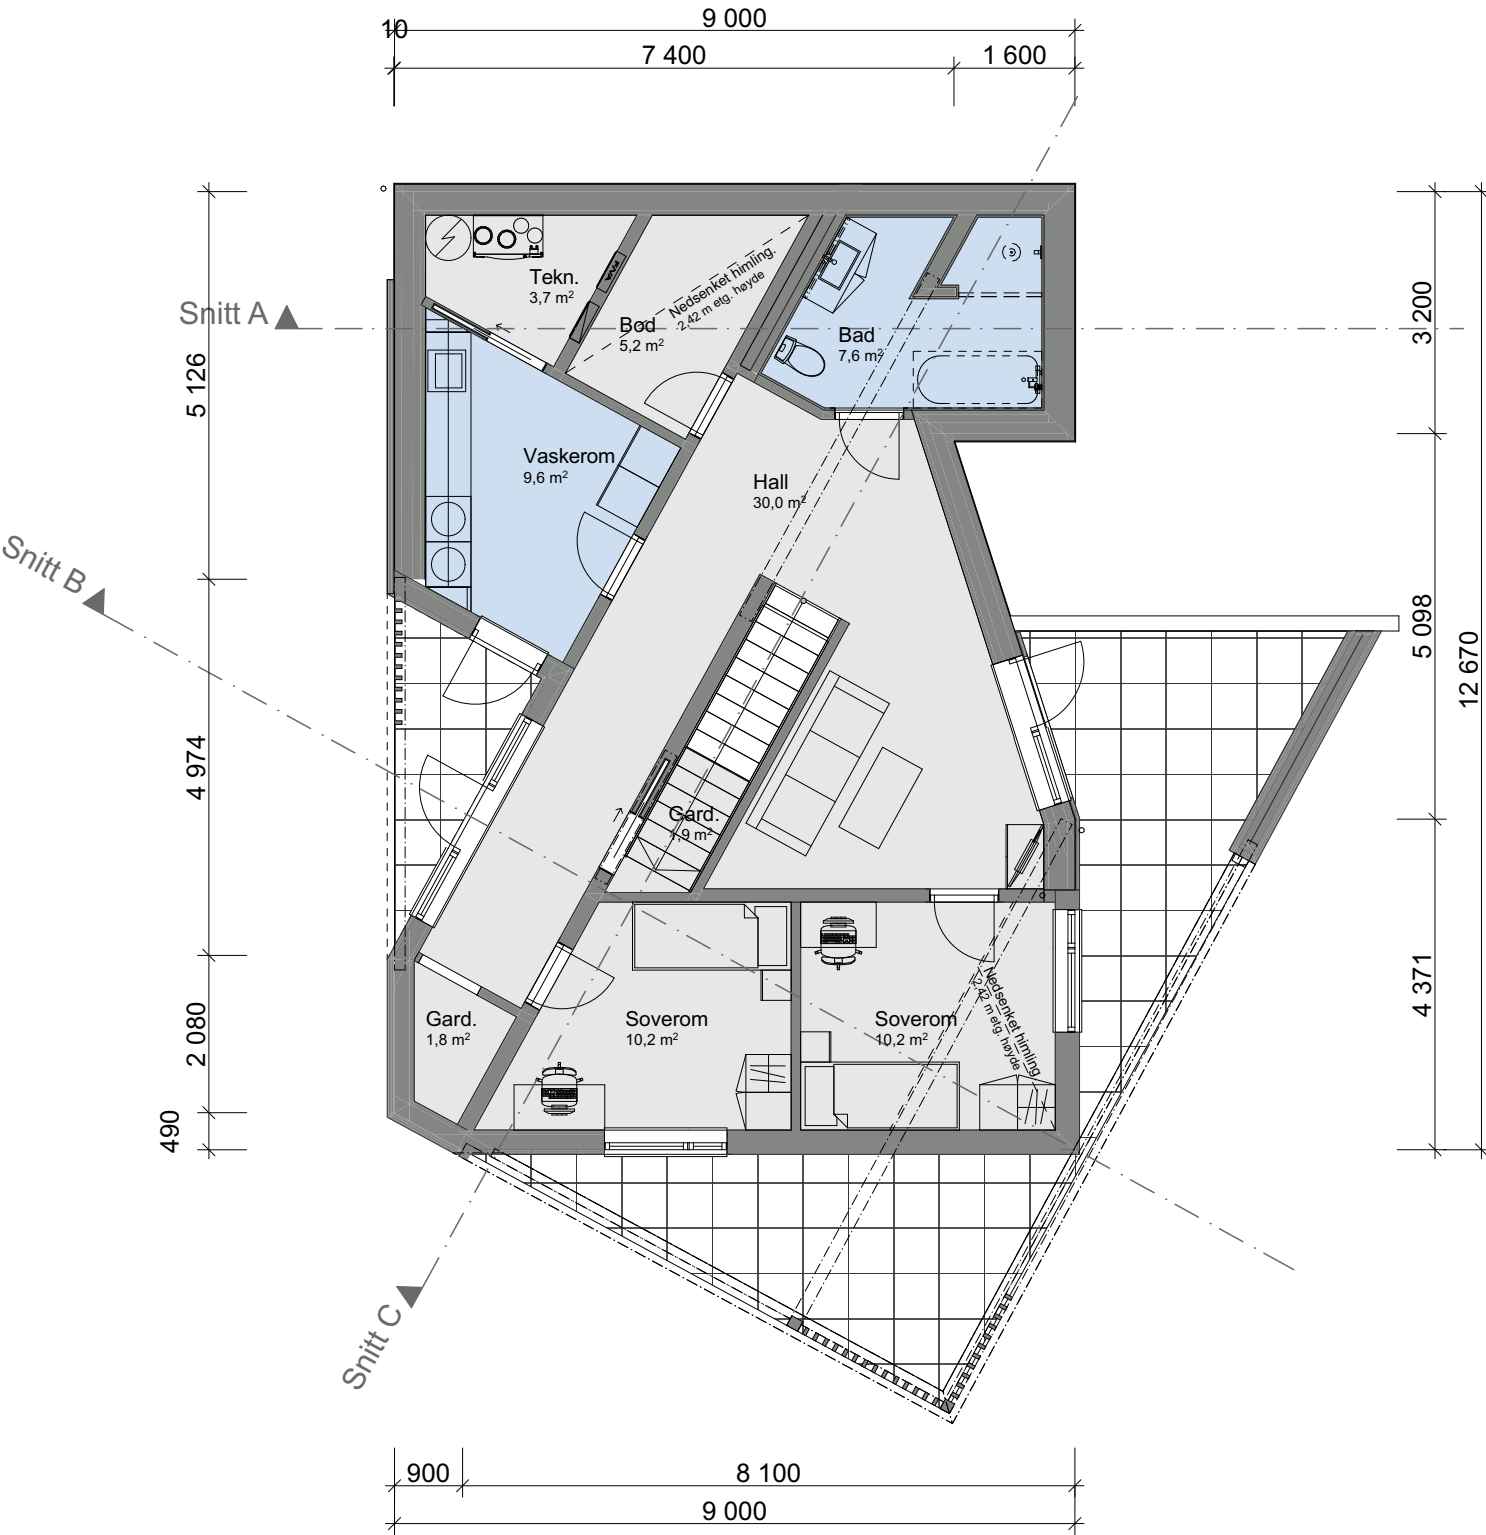

Tiltak: #Tiltak

TEGNINGEN MÅ HVERKEN HELT ELLER DELVIS KOPIERES ELLER BENYTTES VED TILTAK SOM VESTLANDSHUS IKKE MEDVIRKER I

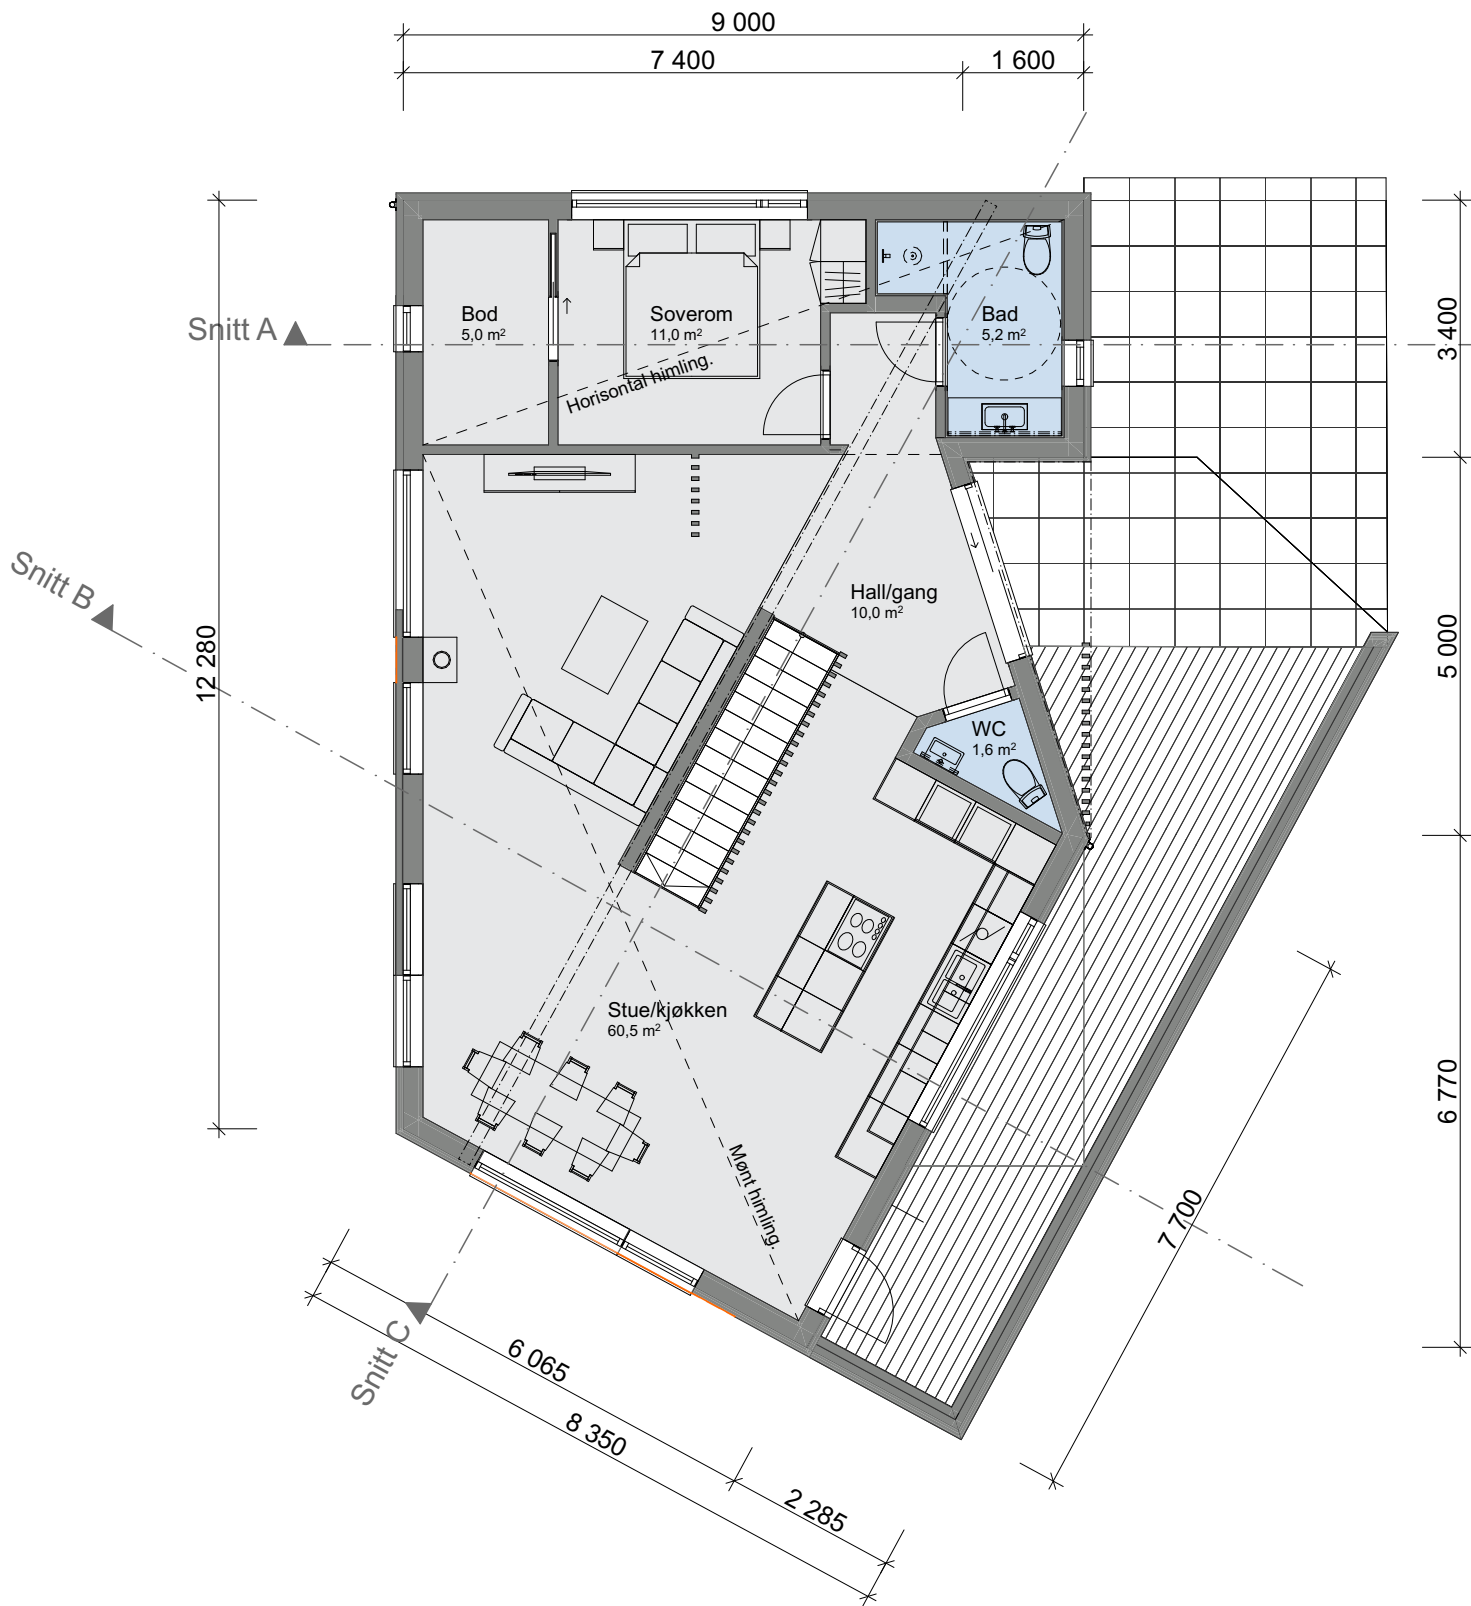

Tiltak: #Tiltak

TEGNINGEN MÅ HVERKEN HELT ELLER DELVIS KOPIERES ELLER BENYTTES VED TILTAK SOM VESTLANDSHUS IKKE MEDVIRKER I

