

Sportsboder i frittstående bygg/garasje.  
SKAL være tilgjengelig og ha trinnfri adkomst.  
SKAL bygges samtidig som hus.

Flexit Spirit K2 ventilasjonsanlegg i kjøkkenvifte.

Ildsted erstattes av varmepumpe.

Lekkasjetall < 2,2.  
Evt. 3-lags glass. (u-1,1)




HOVEDETASJE.

YTTERSTE LEILIGHETER: 73,8m² BRA pr. stk

MIDTRE LEILIGHET: 74,1m² BRA

UTVENDIG BOD: 1,4m² BRA

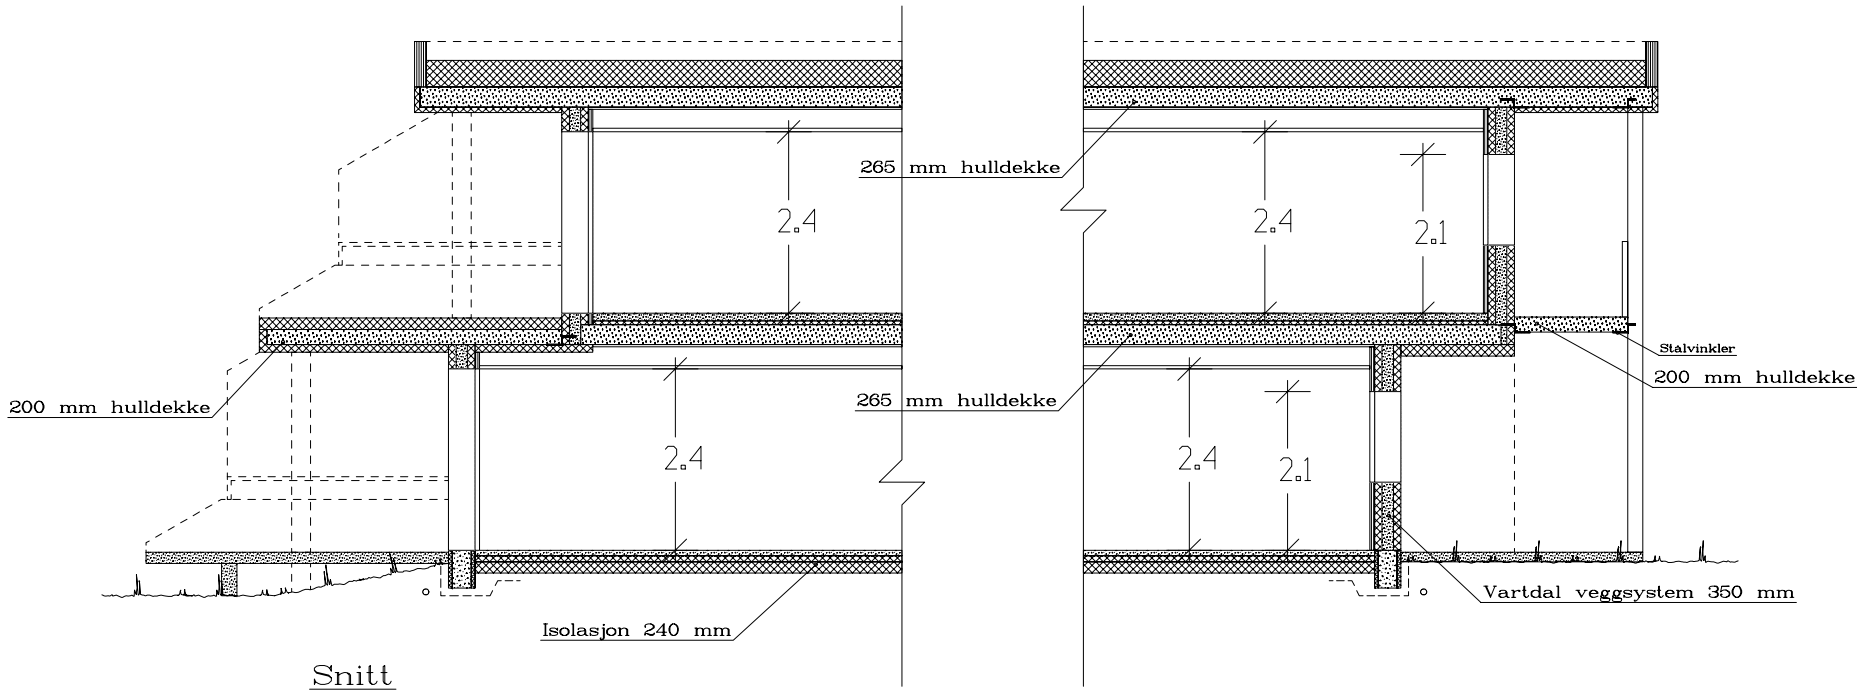

Bruk av personsikkerhetsglass i vindu, er markert på plan med SG

|   |           |                                                          |       |   |                 |
|---|-----------|----------------------------------------------------------|-------|---|-----------------|
|                         |           | Tiltakshaver: Nordvest Bygg og Interiør AS               |       |   |                 |
| VESTLANDSHUS                                                                                                 |           | Forhandler: Nordvest Bygg og Interiør AS                 |       |   |                 |
| Hustype: Spesial                                                                                             |           | Hovedplan og snitt                                       |       | 05.03.12 vhh                                                                                             | TRYGGE HJEM     |
| Byggeplassens adresse:                                                                                       |           | ARKIV NR.                                                | REV.1 | 23.03.12 vhh                                                                                             | SKALA 1 : 100   |
| Sausenosen, 6065 Ulsteinvik, Ulstein                                                                         |           |                                                          | REV.2 |   |                 |
|   |           |                                                          | REV.3 |   |                 |
| Gnr. 8   | Brnr. 478 | Er tegning klarert for bestilling, kontrakt og søkning ? |       |  DATA DESIGN SYSTEM | tegningsnr. 503 |
|   |           | Ja                                                       |       | Prosj.nr. 182v                                                                                           |                 |
| VESTLANDSHUSGRUPPENS ARKITEKTKONTOR – 6018 ALESUND – TLF. 70 17 89 00                                        |           |                                                          |       |   |                 |
| TEGNINGEN MÅ HVERKEN HELT ELLER DELVIS KOPIERES ELLER BENYTTES VED TILTAK SOM VESTLANDSHUS IKKE MEDVIRKER I. |           |                                                          |       |   |                 |

Kanaler fra ventilasjonsanlegg, vil i noen tilfeller medføre ekstra veggtykkelser eller "kassing", som får mindre konsekvenser for romløsninger. Dette kan eventuelt justeres noe før igangsetting av bygget.

NBI Ved innhenting av pristilbud av ytterdører og vindu, må forutsetningen i varmtapsberegningen legges til grunn. Her blir det forutsatt en maksimal, gjennomsnittlig U-verdi til ytterdører og vindu for bygget. Høy prosentandel over 20% vindu og dører, har konsekvenser for byggets isolering.

% vindu- og dørareal er beregnet til: 30% Gjennomsnittlig U-verdi er her: 1,1

| (Bygningens totale bruksareal på tomt) |                     |                      |                            |                   |
|----------------------------------------|---------------------|----------------------|----------------------------|-------------------|
| Arealberegninger                       | Bruksareal BRA 1 m² |                      |                            | P-ROM Primære rom |
| 1 hht. NS 3940                         | Pr. etasje          | Utvendig bod/garasje | Åpent over bygg og garasje | Sum BRA           |
| H. etg. plan                           | 221.7               | 1.4                  | 68.9                       | 292.0             |
| 1. etg. plan                           | 221.7               | 0.0                  | 27.9                       | 249.6             |
| SUM :                                  | 443.4               | 1.4                  | 96.8                       | 541.6             |
| BYA :                                  | 424.9               | 0.0                  | 0.0                        | 424.9             |
| grunnflate/ totaltrykk i               | 347,6               |                      |                            |                   |



MIDTRE LEILIGHET: 74,1m² BRA

Ildsted erstattes av varmepumpe.

**Bruk av personsikkerhetsglass i vindu, er markert på plan med SG**

|   |           |                                                          |  |   |                 |
|---|-----------|----------------------------------------------------------|--|---|-----------------|
| <br><b>VESTLANDS HUS</b> |           | <i>Tiltakshaver: Nordvest Bygg og Interiør AS</i>        |  |   |                 |
|   |           | <i>Forhandler: Nordvest Bygg og Interiør AS</i>          |  |   |                 |
| Hustype: Spesial                                                                                              |           | plan 2 etasje                                            |  | DATO 05.03.12 vhh<br>REV.1 23.03.12 vhh<br>REV.2<br>REV.3                                                | TRYGGE HJEM     |
| Byggeplassens adresse:                                                                                        |           | ARKIV NR.                                                |  | SKALA 1 : 100                                                                                            |                 |
| Sausenosen, 6065 Ulsteinvik, Ulstein                                                                          |           |                                                          |  | tegningsnr. 504                                                                                          |                 |
| Gnr. 8   | Brnr. 478 | Er tegning klarert for bestilling, kontrakt og søkning ? |  |  DATA DESIGN SYSTEM | Prosj. nr. 182v |
| <b>VESTLANDSHUSGRUPPENS ARKITEKTKONTOR – 6018 ALESUND – TLF. 70 17 89 00</b>                                  |           |                                                          |  |   |                 |
| TEIENINGEN MÅ HVERKEN HELT ELLER DELVIS KOPIERES ELLER BENYTTES VED TILTAK SOM VESTLANDSHUS IKKE MEDVIRKER I. |           |                                                          |  |   |                 |