

Tiltak: Enebolig m/garasje

TEGNINGEN MÅ HVERKEN HELT ELLER DELVIS KOPIERES ELLER BENYTTES VED TILTAK SOM VESTLANDSHUS IKKE MEDVIRKER I





Arealberegninger iht. NS-3940:2023		
BRA-i		
	H.etg	207,2
	2.etg	107,2
		314,4 m²
Terrasse og balkongareal		
TBA		
	H.etg	79,6
	2.etg	91,4
		171,0 m²

Arealberegninger iht. NS-3940:2012		
BRA		
	H-etg OA	16,0
	H-etg Garasje/sport	45,6
	H-etg	158,6
	2-etg	109,8
		330,0 m²
P-ROM		
	H-etg	151,8
	2-etg	109,8
		261,6 m²
BYA		
	Overbygd	47,5
	Bygningskropp	231,9
		279,5 m²
BTA		
	H-etg Garasje	44,8
		44,8 m²




Tiltak: Enebolig m/garasje

TEGNINGEN MÅ HVERKEN HELT ELLER DELVIS KOPIERES ELLER BENYTTES VED TILTAK SOM VESTLANDSHUS IKKE MEDVIRKER I

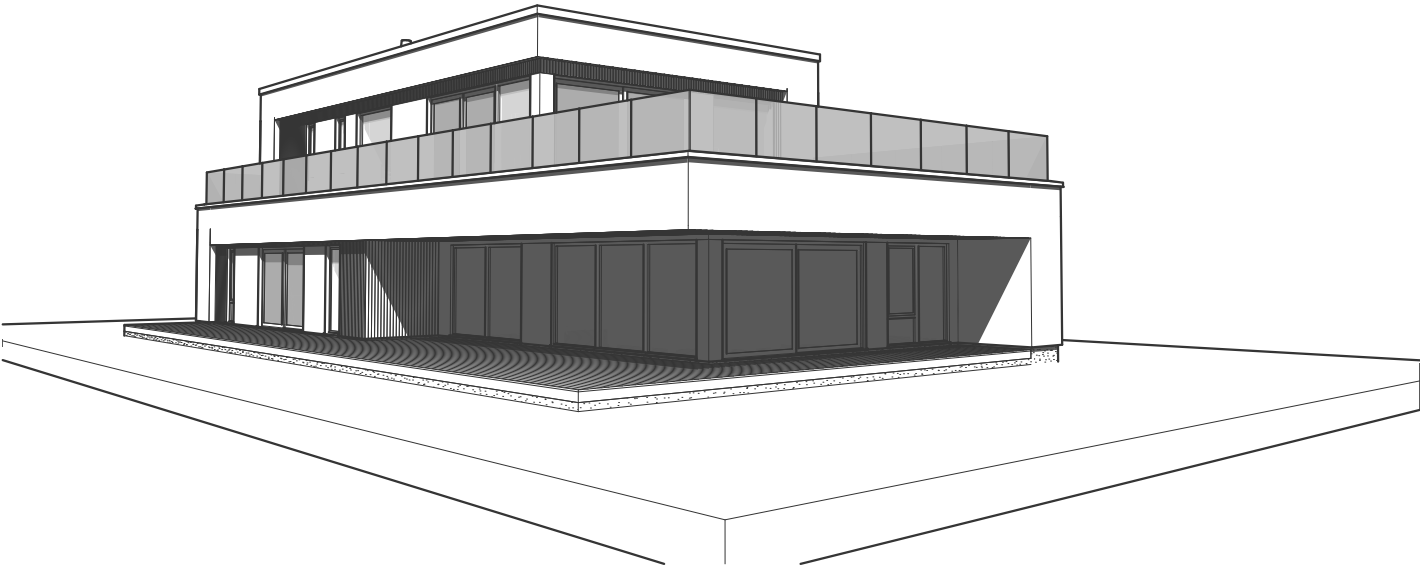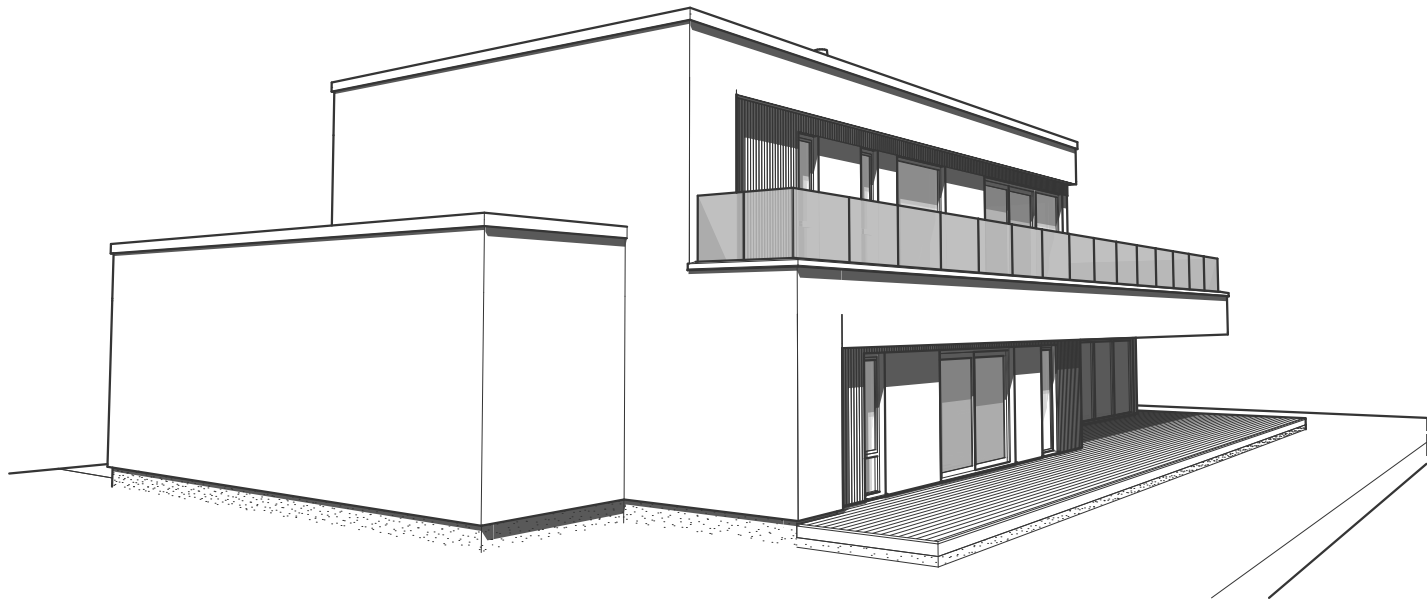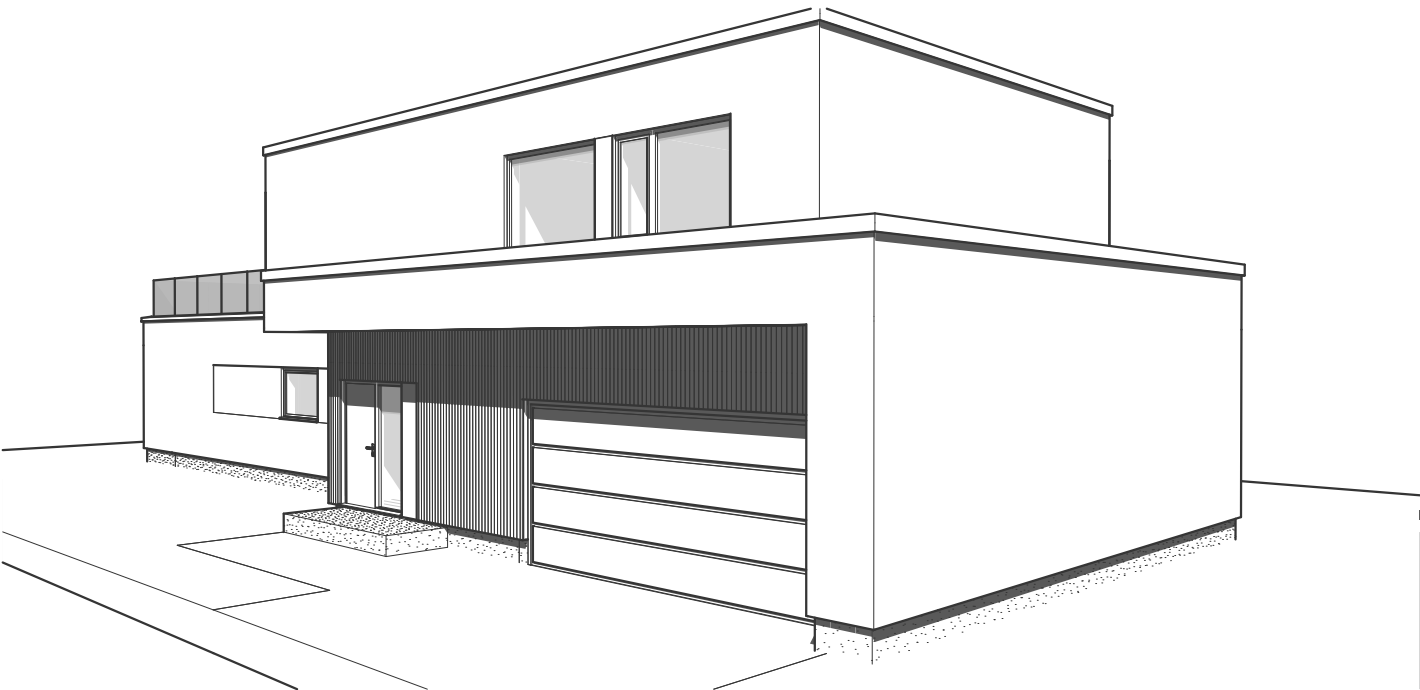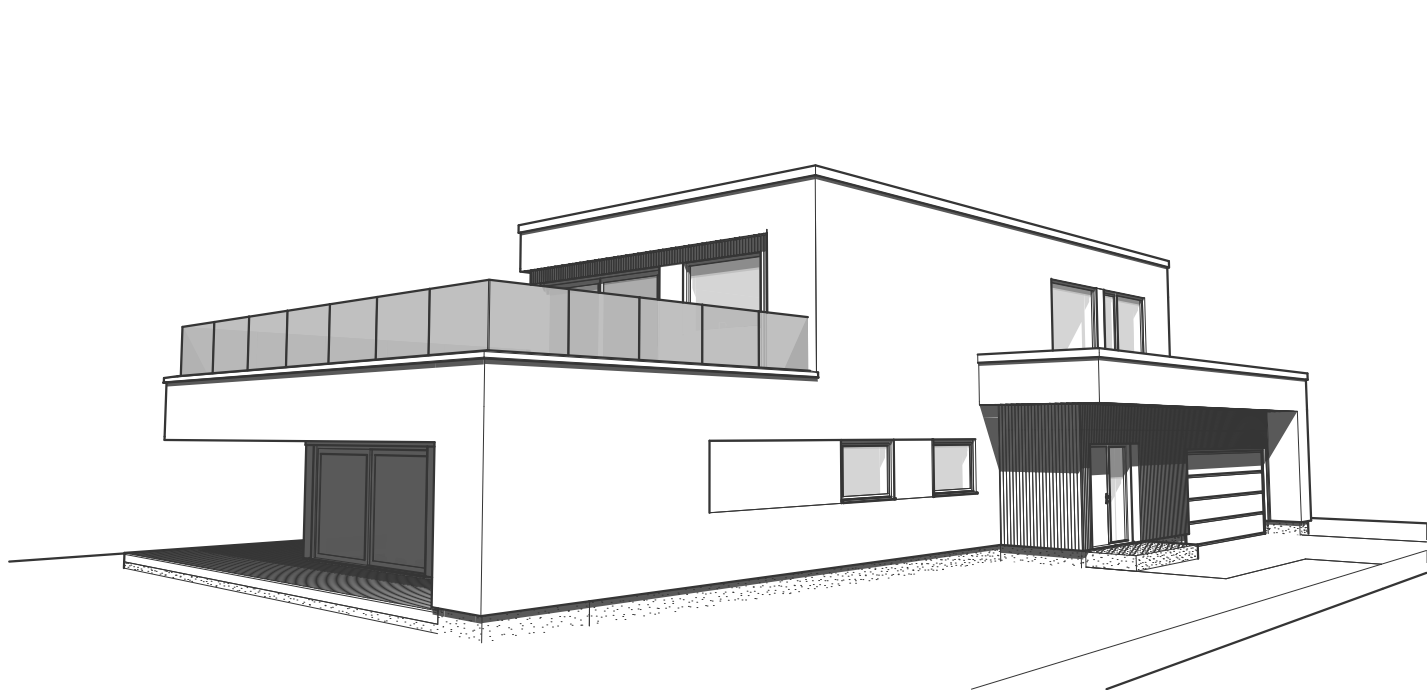


Tiltak: Enebolig m/garasje

TEGNINGEN MÅ HVERKEN HELT ELLER DELVIS KOPIERES ELLER BENYTTES VED TILTAK SOM VESTLANDSHUS IKKE MEDVIRKER I

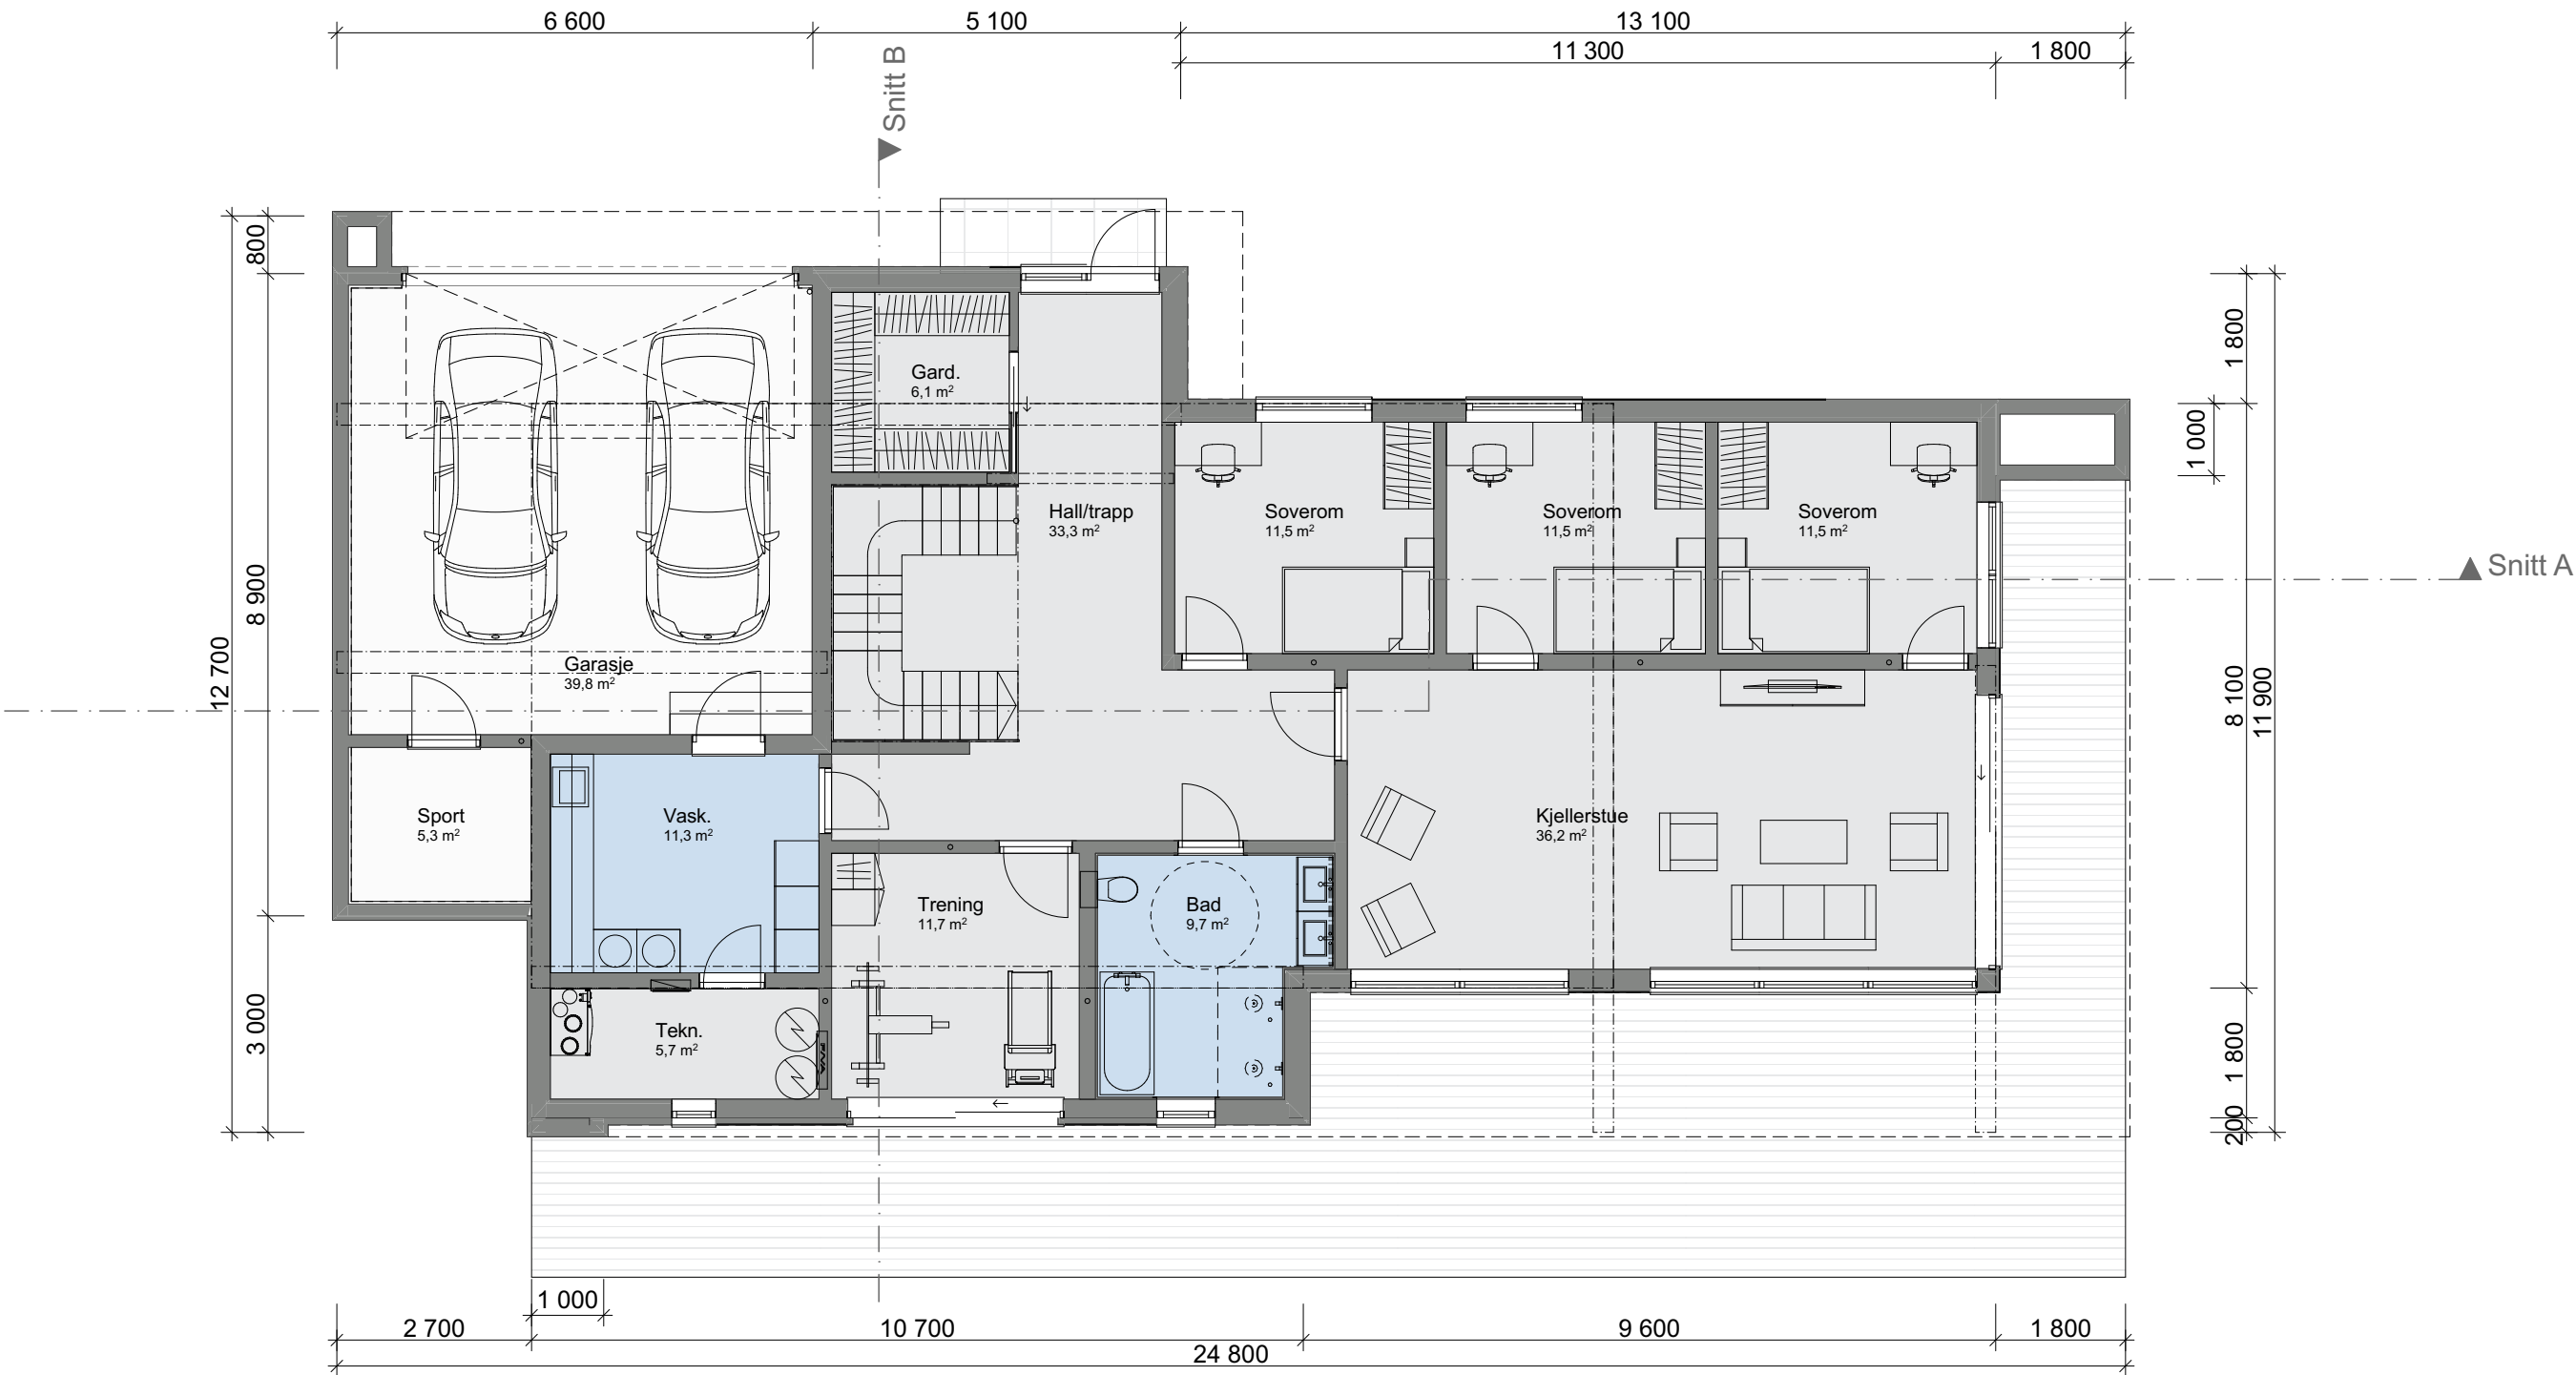

Tiltak: Enebolig m/garasje

TEGNINGEN MÅ HVERKEN HELT ELLER DELVIS KOPIERES ELLER BENYTTES VED TILTAK SOM VESTLANDSHUS IKKE MEDVIRKER I

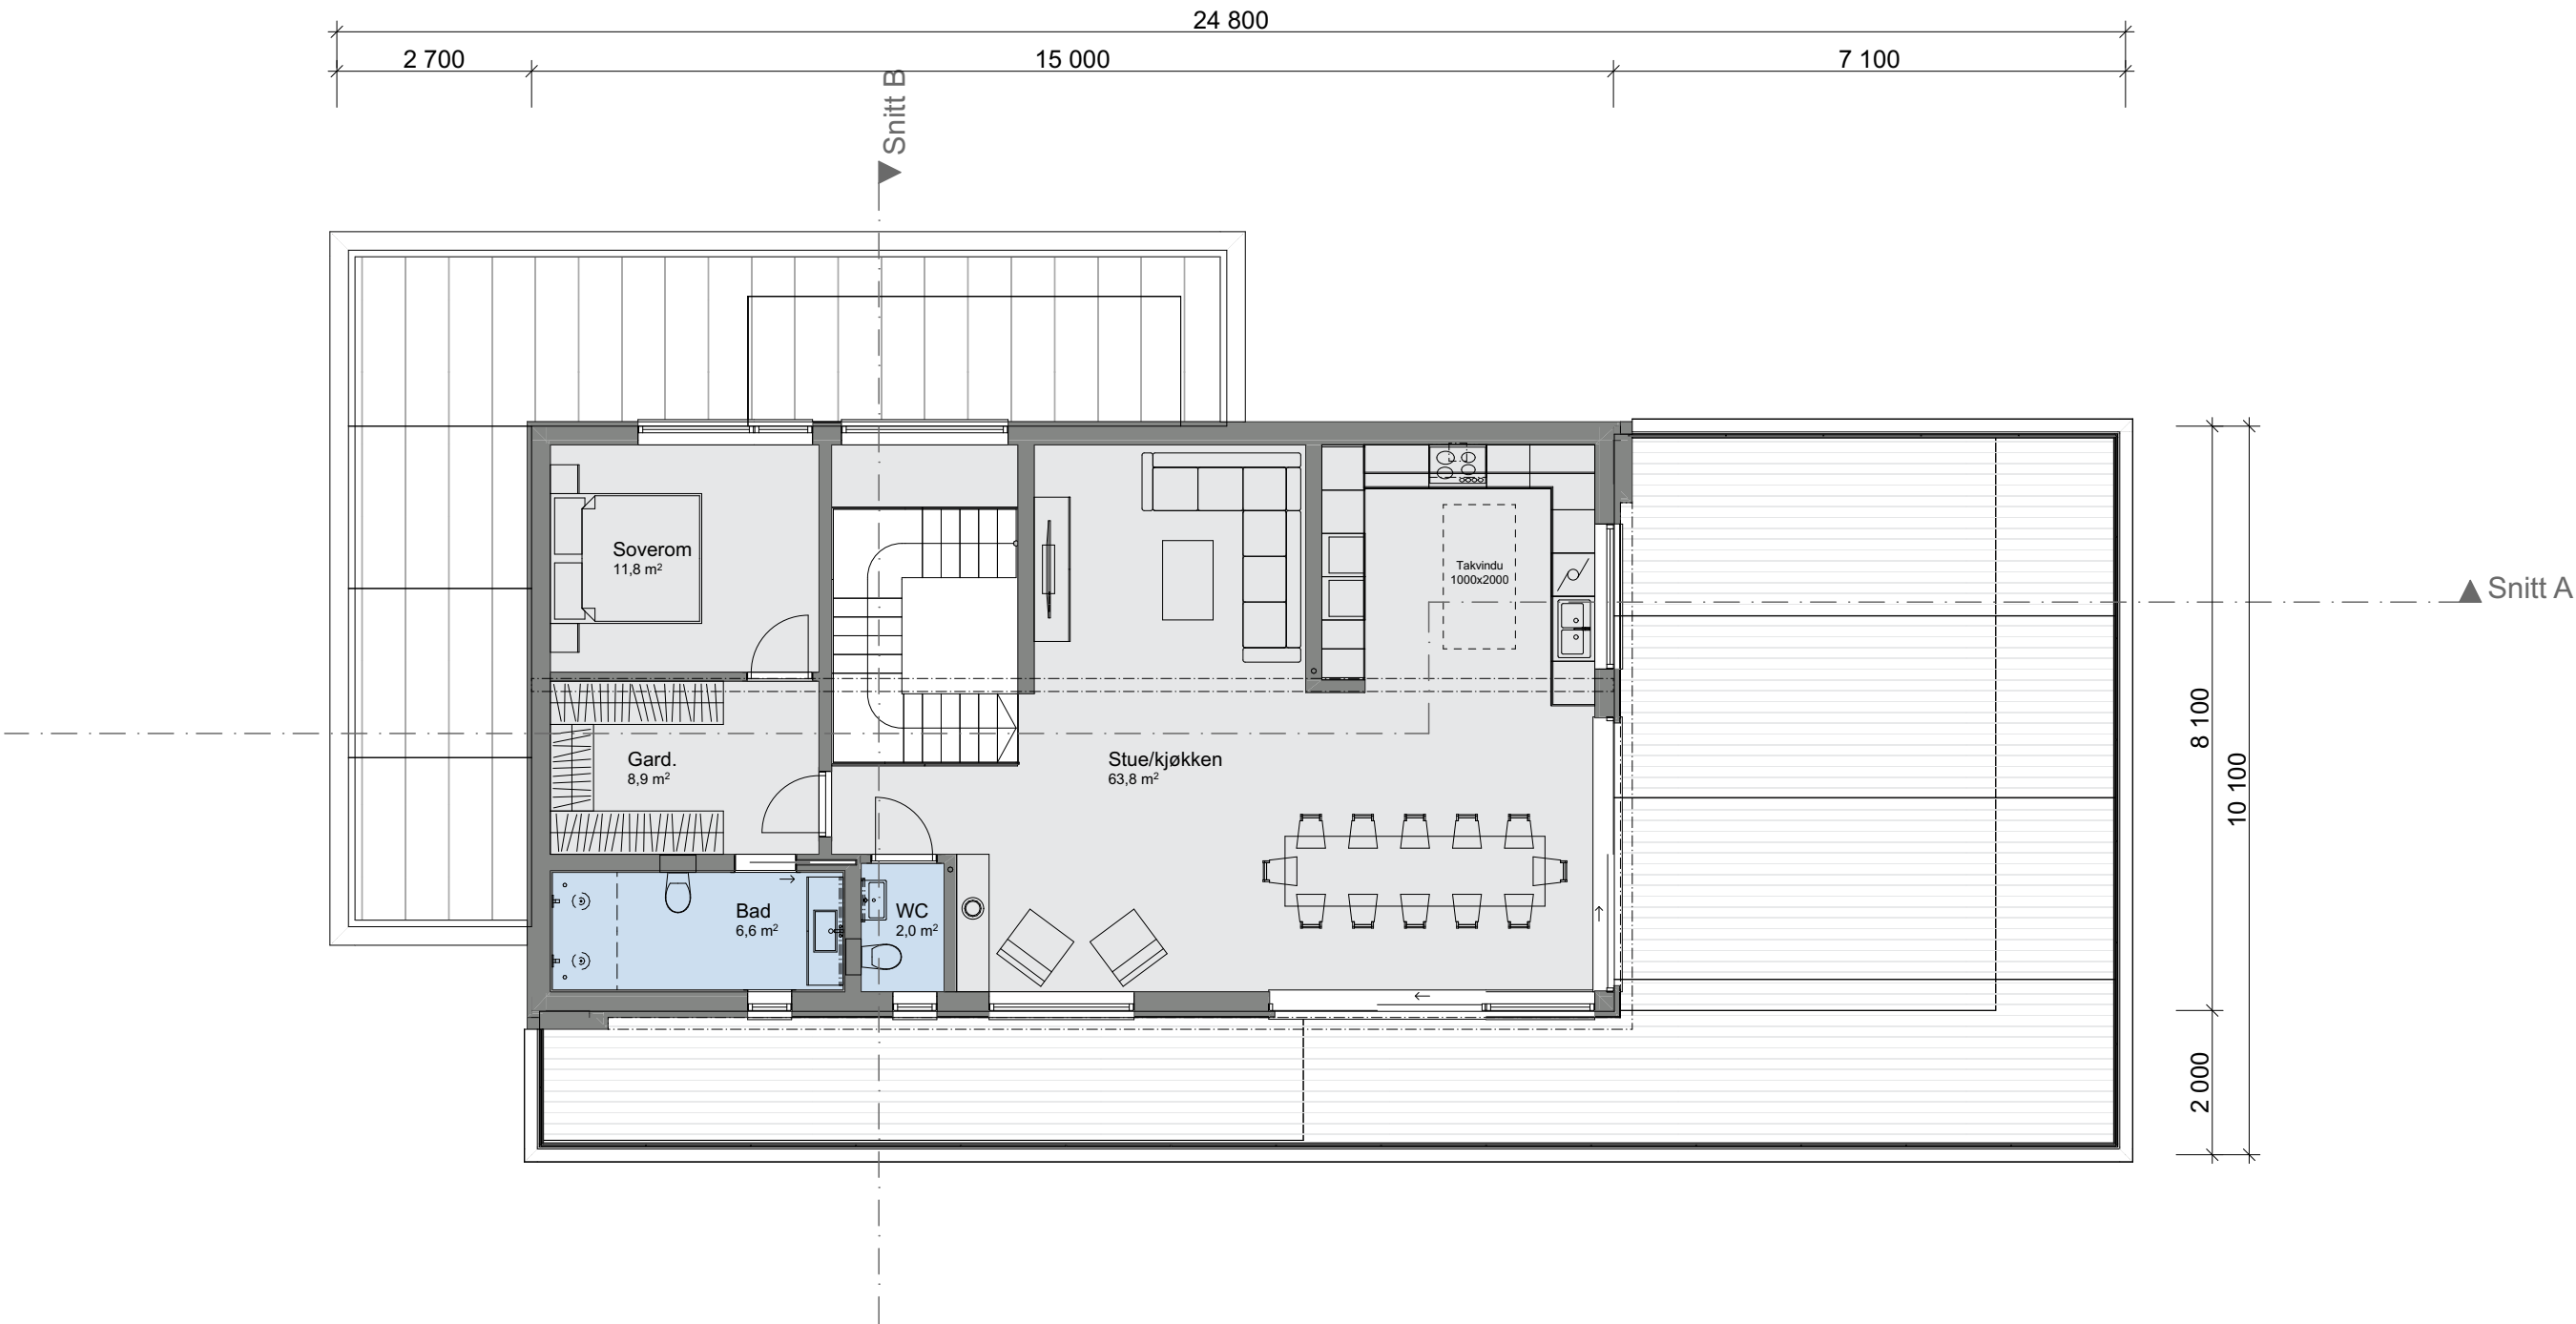

Tiltak: Enebolig m/garasje

TEGNINGEN MÅ HVERKEN HELT ELLER DELVIS KOPIERES ELLER BENYTTES VED TILTAK SOM VESTLANDSHUS IKKE MEDVIRKER I

