

Tiltak: #Tiltak



TEGNINGEN MÅ HVERKEN HELT ELLER DELVIS KOPIERES ELLER BENYTTES VED TILTAK SOM VESTLANDSHUS IKKE MEDVIRKER I

Arealberegninger iht. NS-3940:2023			Arealberegninger iht. NS-3940		
BRA-i			BRA		
	U.etg	98,2		U-etg OA	16,3
	H.etg	75,1		U-etg	70,6
		173,3 m²		U.etg Garasje	25,9
Terrasse- og balkongareal				H-etg OA	57,7
TBA				H-etg	75,3
	H.etg	53,6			245,8 m²
		53,6 m²	P-ROM		
				U-etg	66,5
				H-etg	75,3
					141,8 m²
			BTA		
				Garasje	33,1
					33,1 m²
			BYA		
				Overbygd areal	27,2
				Bygningskropp	120,0
					147,3 m²




Tiltak: #Tiltak

TEGNINGEN MÅ HVERKEN HELT ELLER DELVIS KOPIERES ELLER BENYTTES VED TILTAK SOM VESTLANDSHUS IKKE MEDVIRKER I

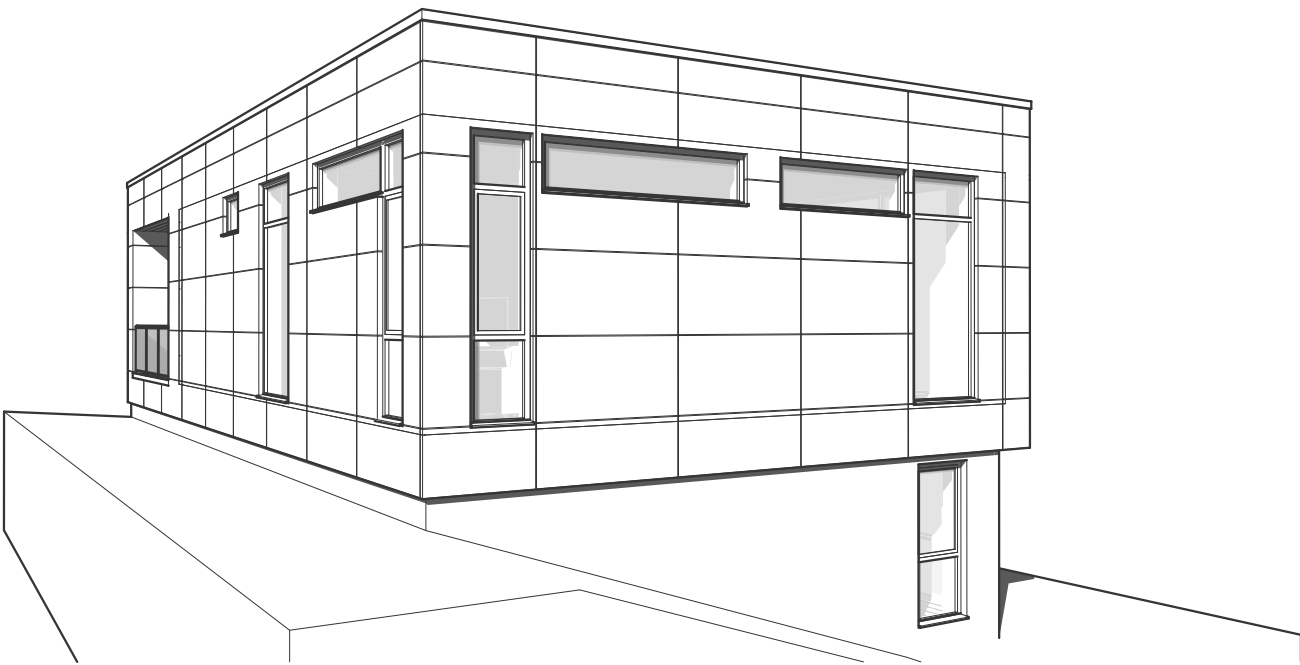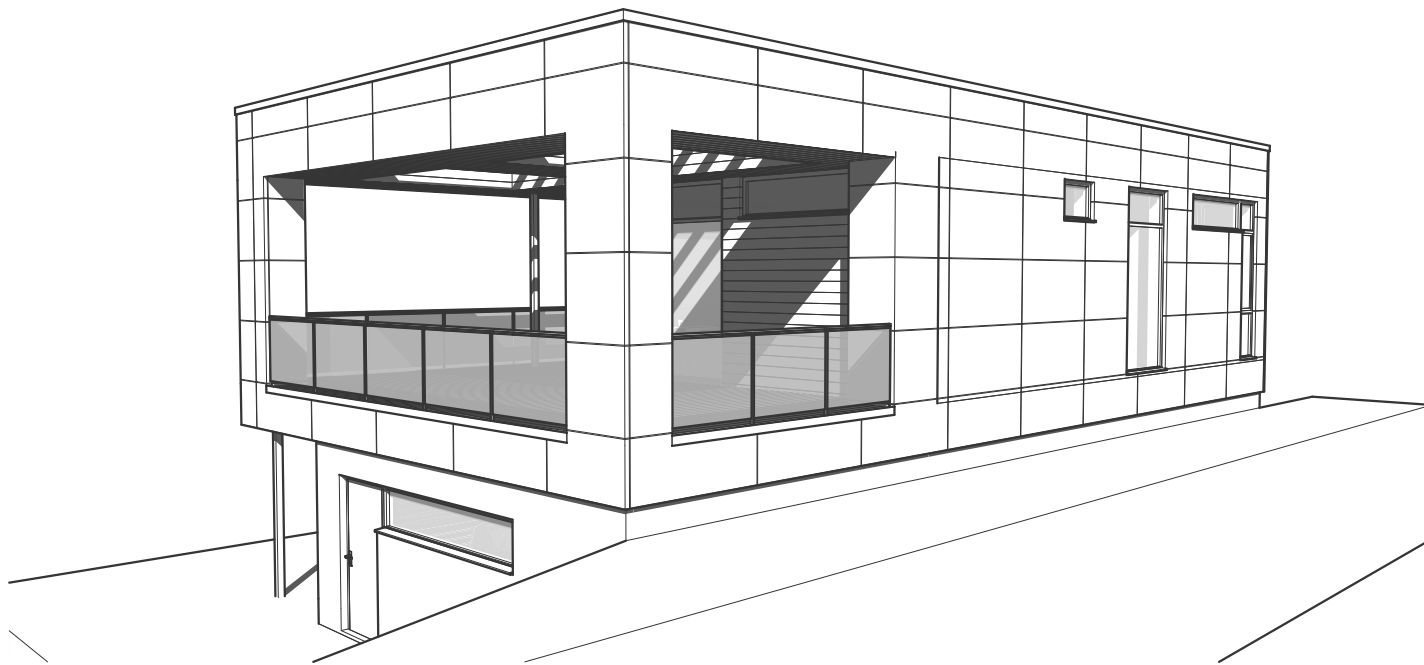


Tiltak: #Tiltak

TEGNINGEN MÅ HVERKEN HELT ELLER DELVIS KOPIERES ELLER BENYTTES VED TILTAK SOM VESTLANDSHUS IKKE MEDVIRKER I

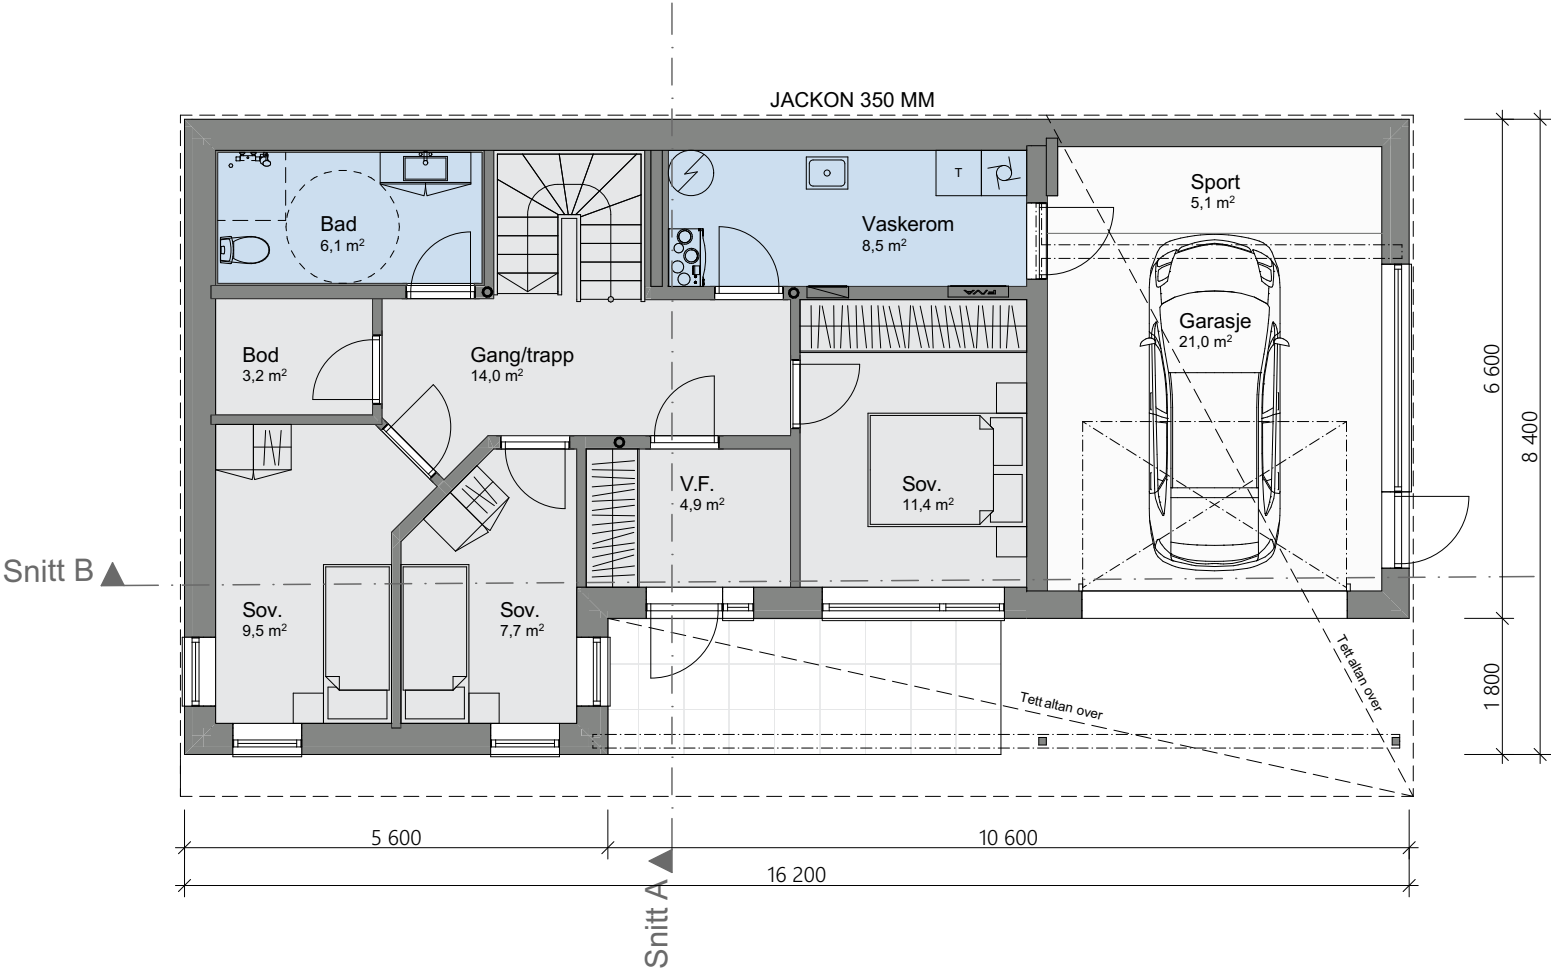

Tiltak: #Tiltak

TEGNINGEN MÅ HVERKEN HELT ELLER DELVIS KOPIERES ELLER BENYTTES VED TILTAK SOM VESTLANDSHUS IKKE MEDVIRKER I

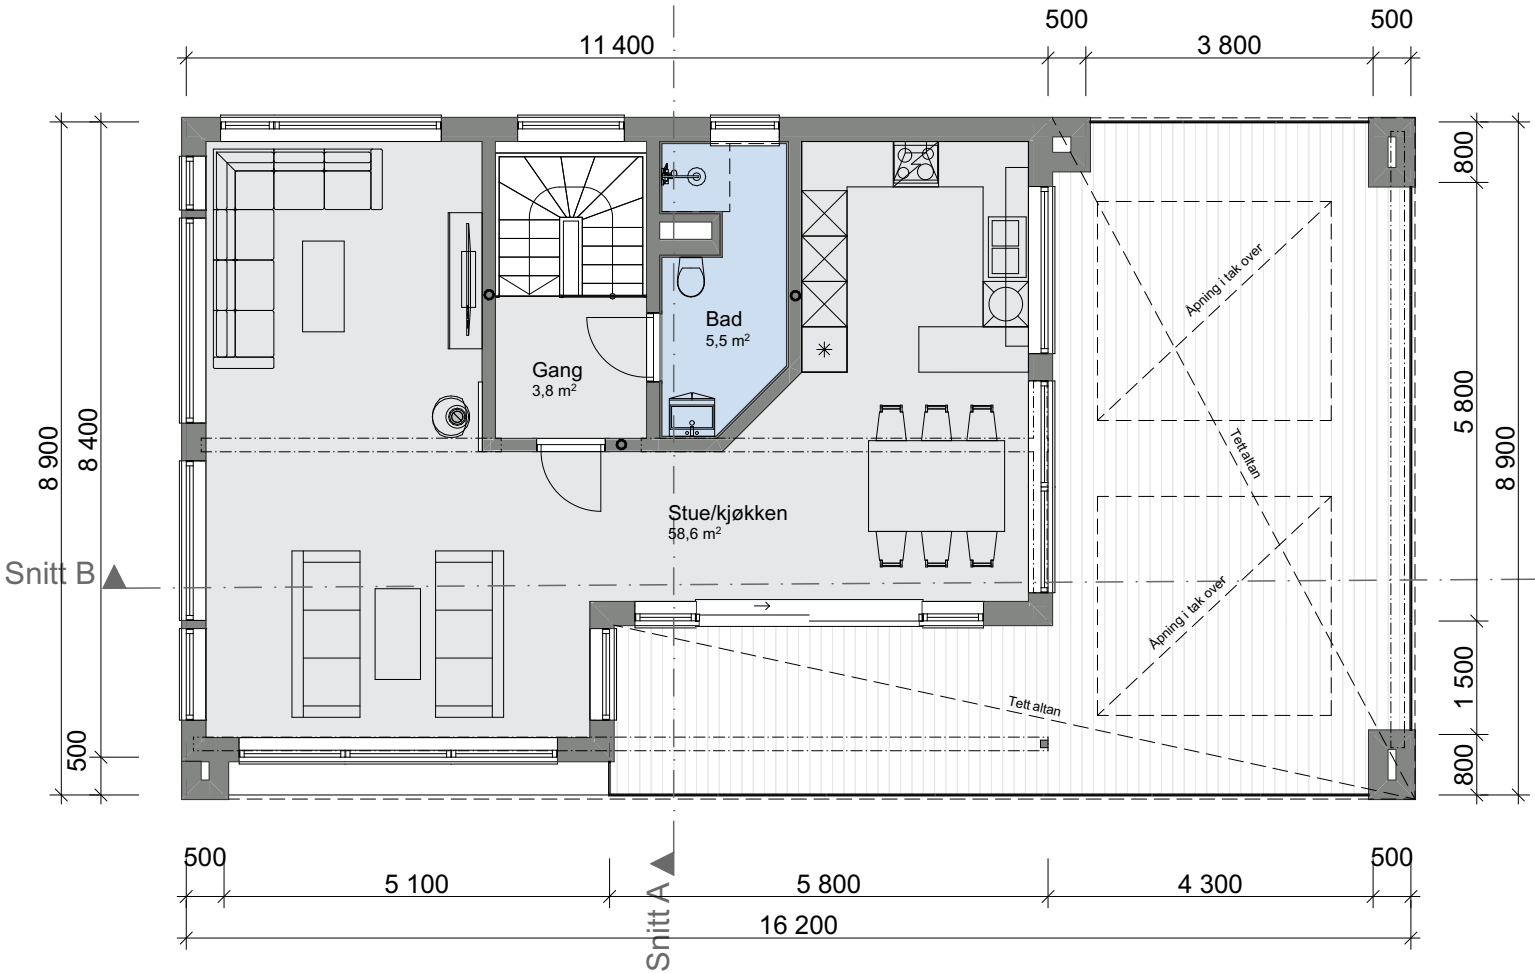

Tiltak: #Tiltak

TEGNINGEN MÅ HVERKEN HELT ELLER DELVIS KOPIERES ELLER BENYTTES VED TILTAK SOM VESTLANDSHUS IKKE MEDVIRKER I

