

Tiltak: Enebolig med garasje





TEGNINGEN MÅ HVERKEN HELT ELLER DELVIS KOPIERES ELLER BENYTTES VED TILTAK SOM VESTLANDSHUS IKKE MEDVIRKER I

Arealberegninger iht. NS-3940:2023			Arealberegninger iht. NS-3940		
BRA-i			BRA		
	U.etg	87,6		U-etg Sport	7,3
	H.etg	91,6		U-etg OA	28,8
BRA-e				U-etg	63,2
	U.etg	7,8		U.etg Garasje	22,9
		187,0 m²		H-etg OA	19,6
Terrasse- og balkongareal				H-etg	91,6
TBA					233,5 m²
	H.etg	79,0	P-ROM		
		79,0 m²		U.etg	63,2
				H-etg	91,6
					154,8 m²
			BTA		
				Garasje	25,9
					25,9 m²
			BYA		
				Overbygd	37,9
				Bygningskropp	114,9
					152,8 m²




Tiltak: Enebolig med garasje

TEGNINGEN MÅ HVERKEN HELT ELLER DELVIS KOPIERES ELLER BENYTTES VED TILTAK SOM VESTLANDSHUS IKKE MEDVIRKER I

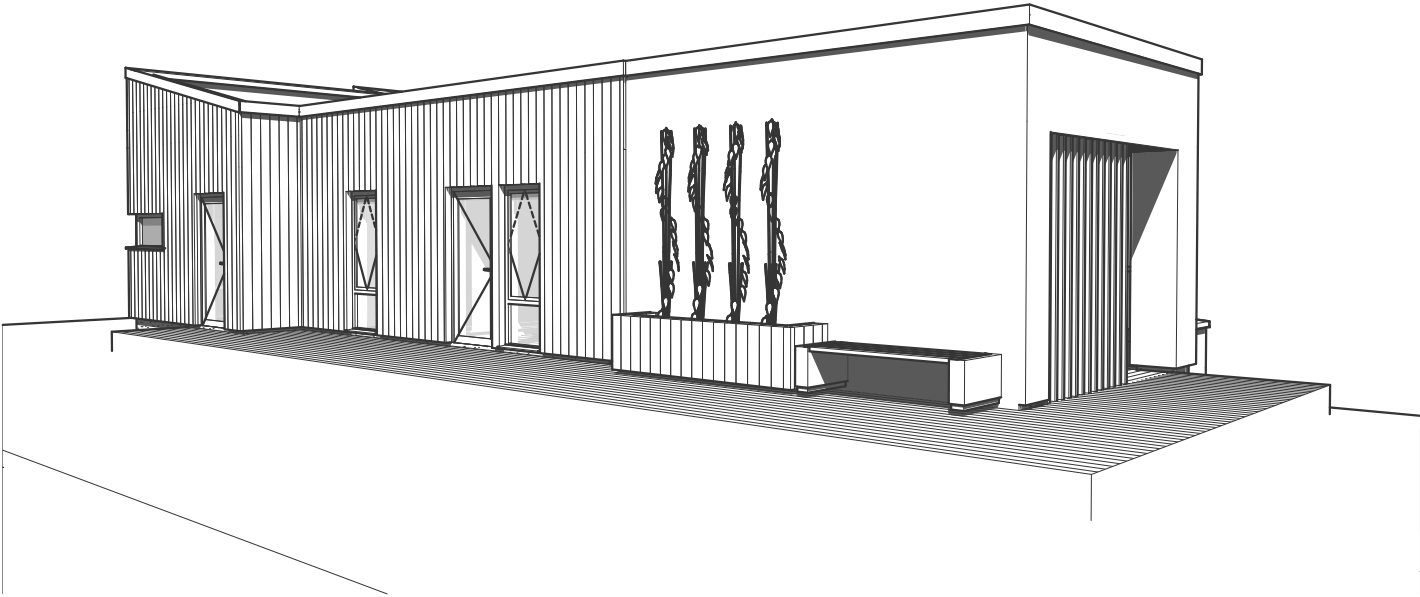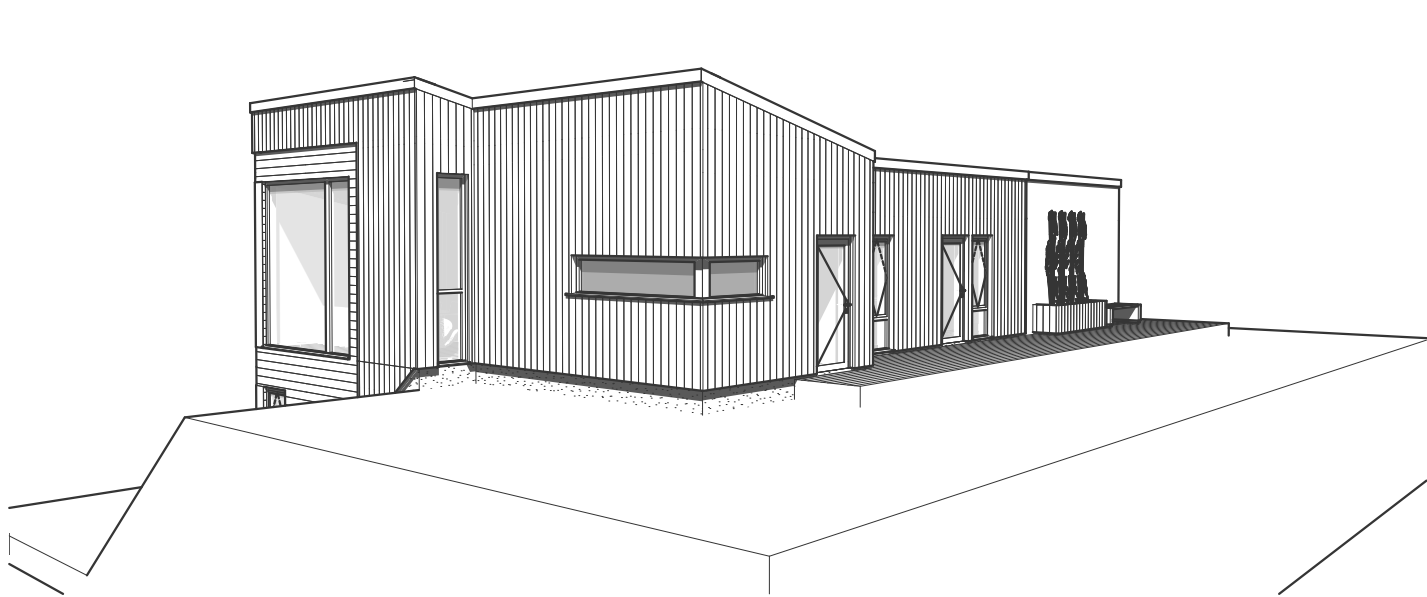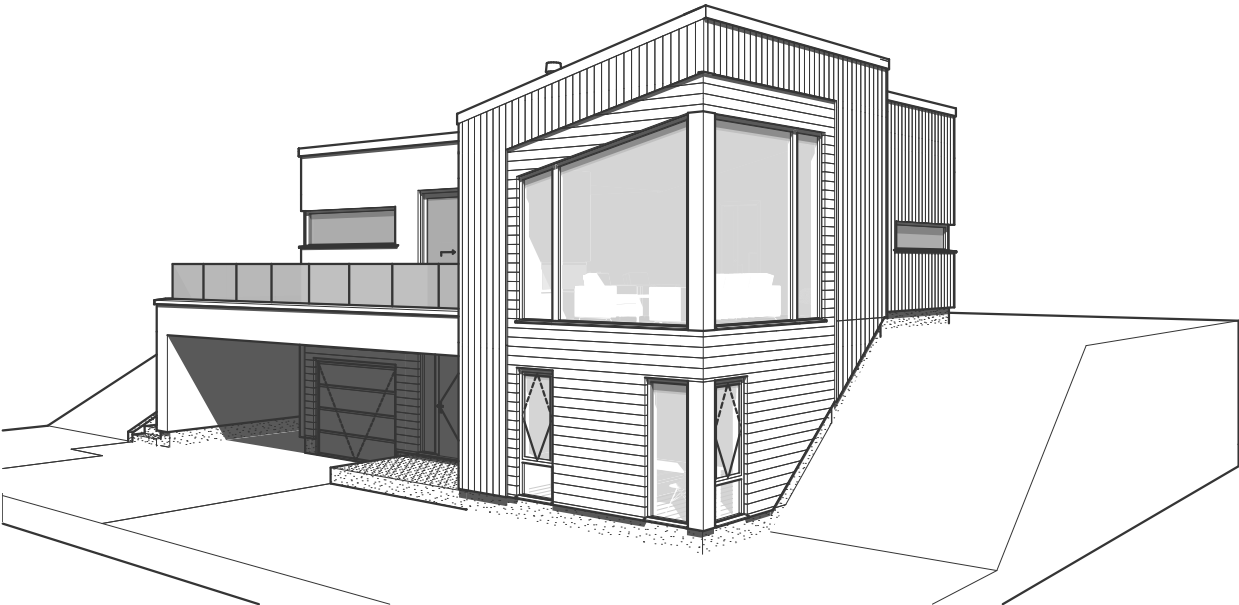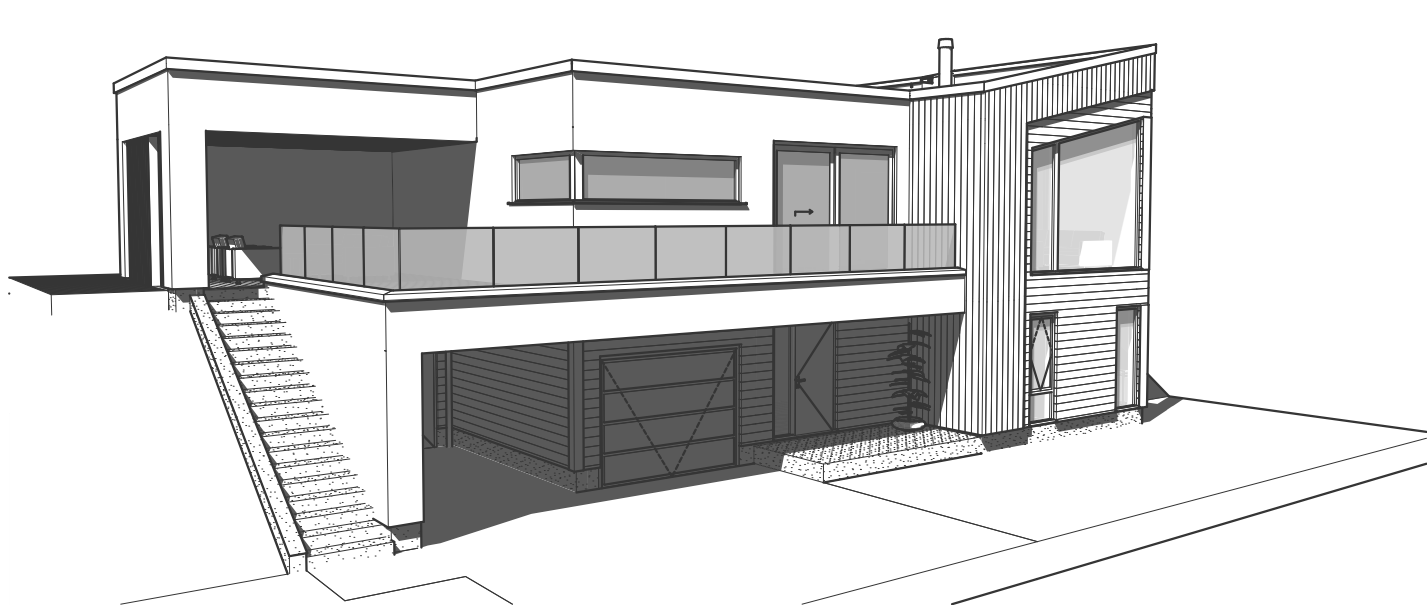


Tiltak: Enebolig med garasje

TEGNINGEN MÅ HVERKEN HELT ELLER DELVIS KOPIERES ELLER BENYTTES VED TILTAK SOM VESTLANDSHUS IKKE MEDVIRKER I

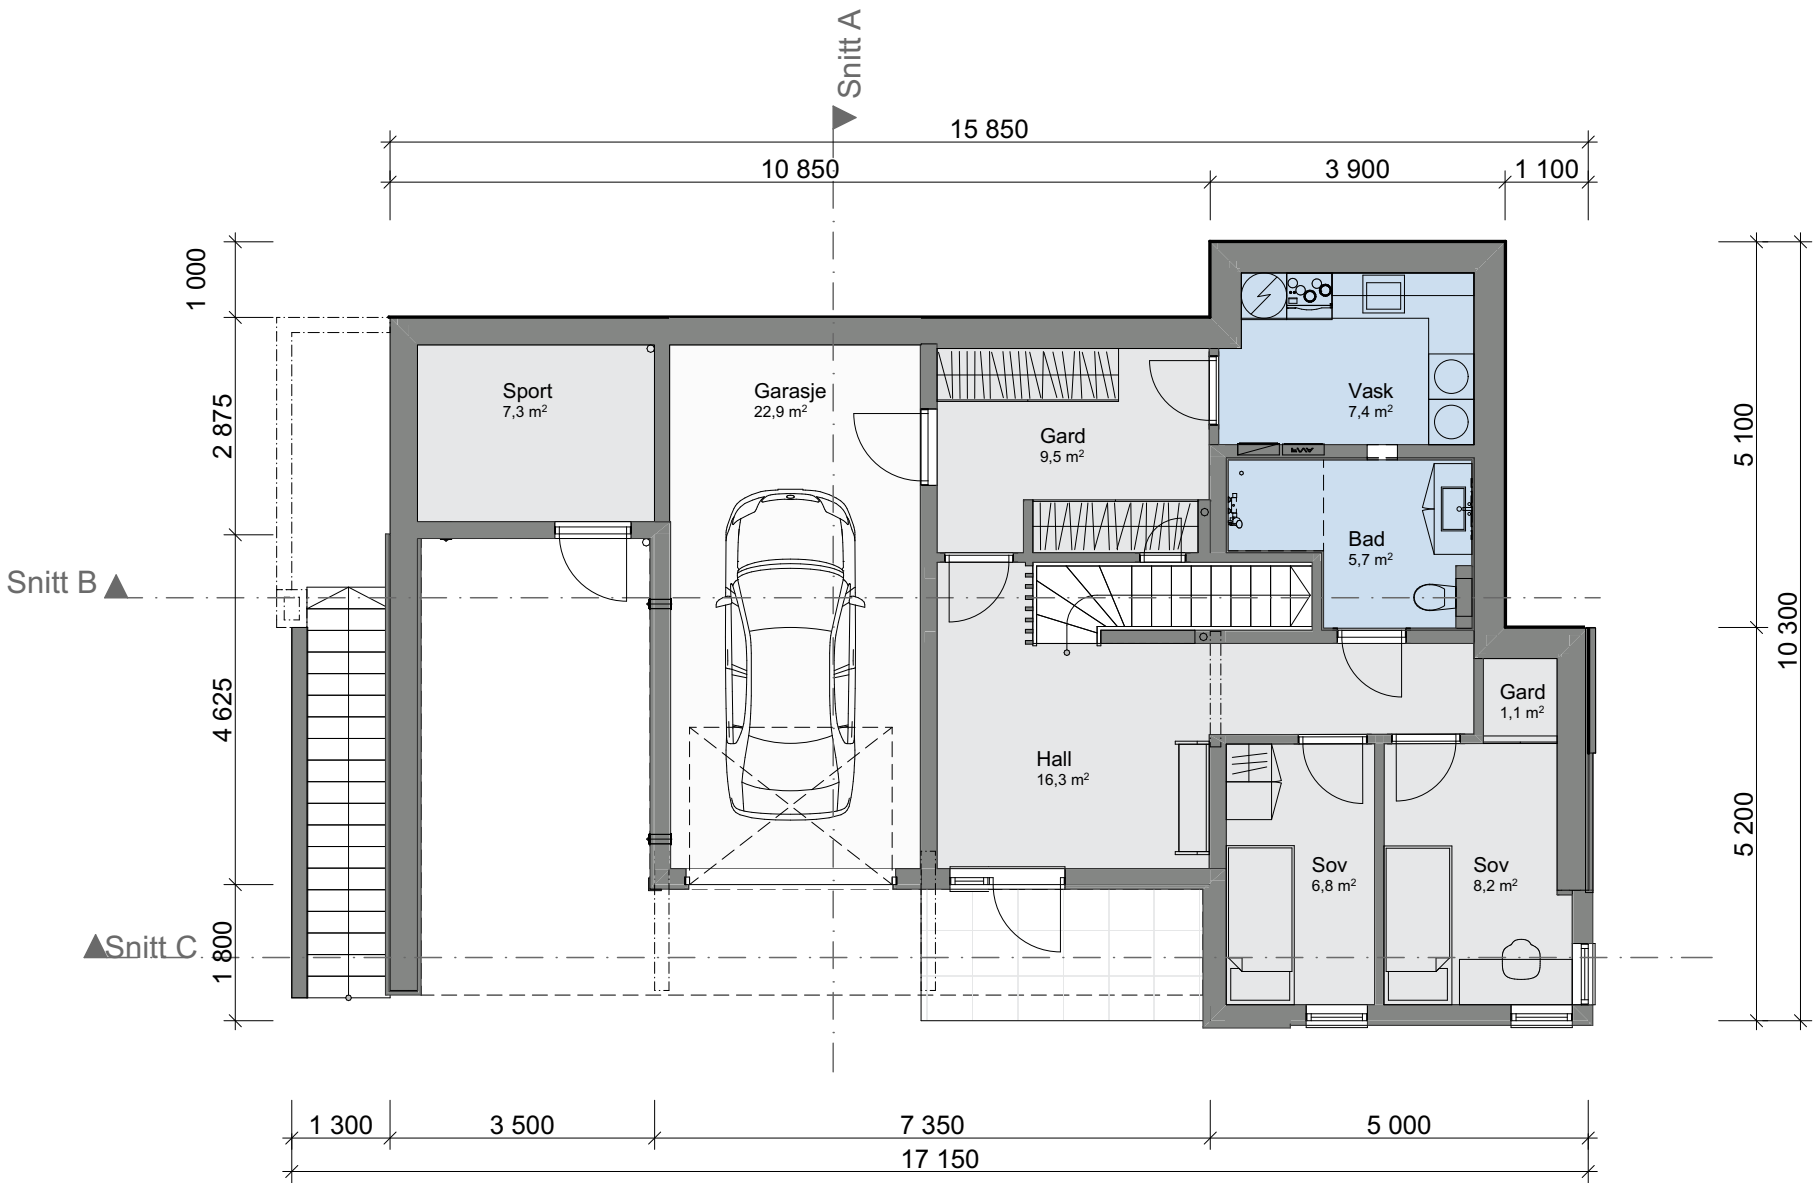

Tiltak: Enebolig med garasje

TEGNINGEN MÅ HVERKEN HELT ELLER DELVIS KOPIERES ELLER BENYTTES VED TILTAK SOM VESTLANDSHUS IKKE MEDVIRKER I

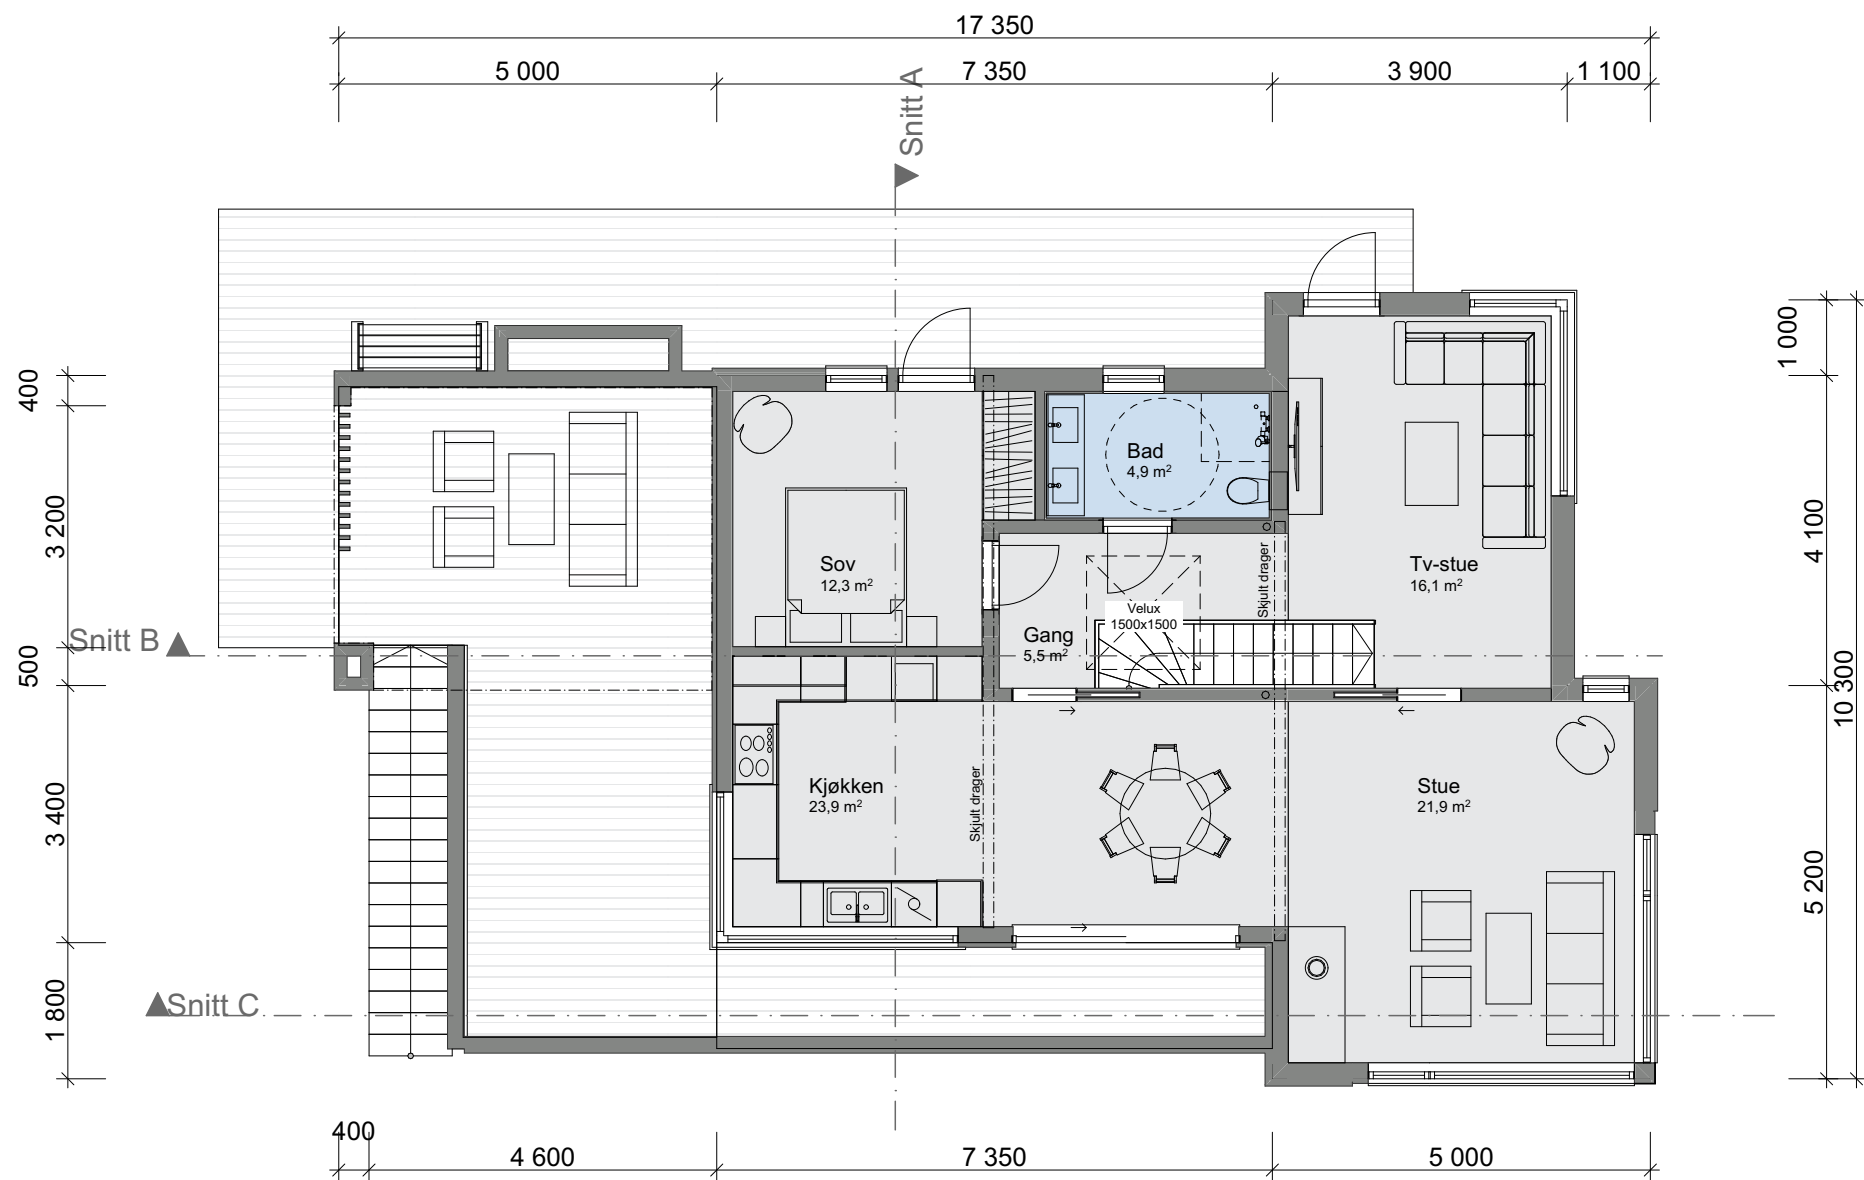

Tiltak: Enebolig med garasje

TEGNINGEN MÅ HVERKEN HELT ELLER DELVIS KOPIERES ELLER BENYTTES VED TILTAK SOM VESTLANDSHUS IKKE MEDVIRKER I

