

Prosjekttegninger

Tiltakshaver : Tiltakshaver

Gårds- og bruksnummer : #Gårds- og bruksnummer

Forhandler : Forhandler




Tegningene leveres av :


VESTLANDS HUS
Arkitekter




1:100 Fasade Sør

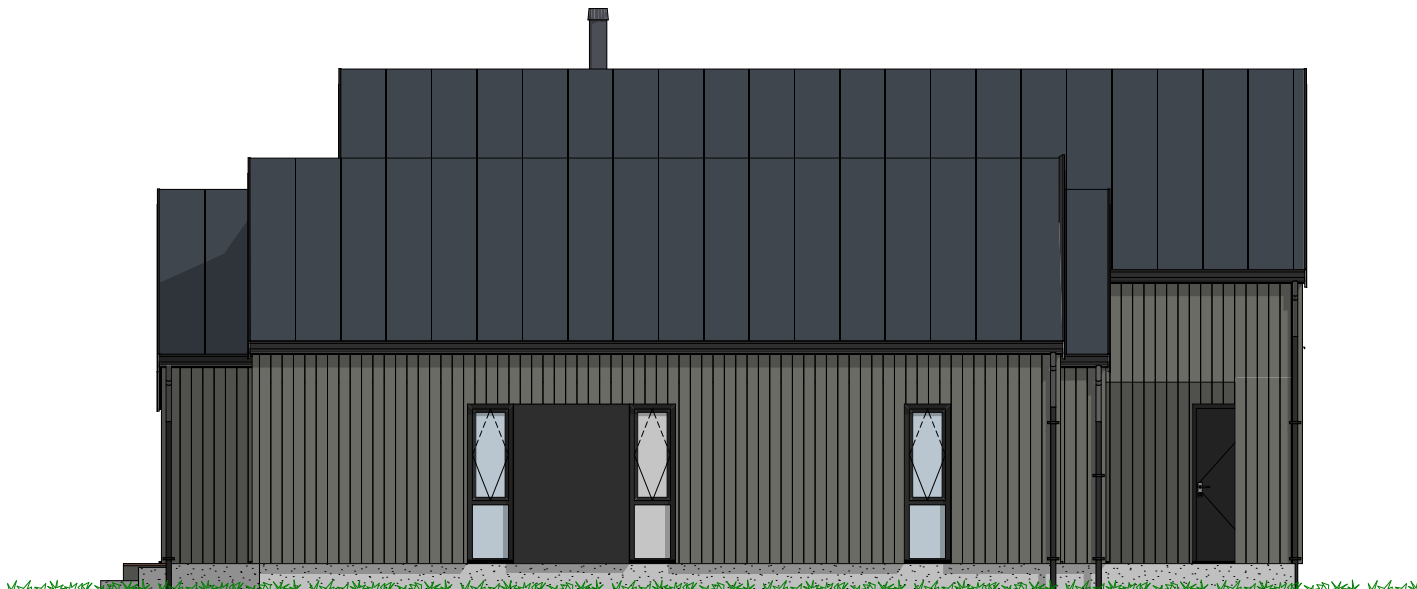

1:100 Fasade Øst



1:100 Fasade Nord

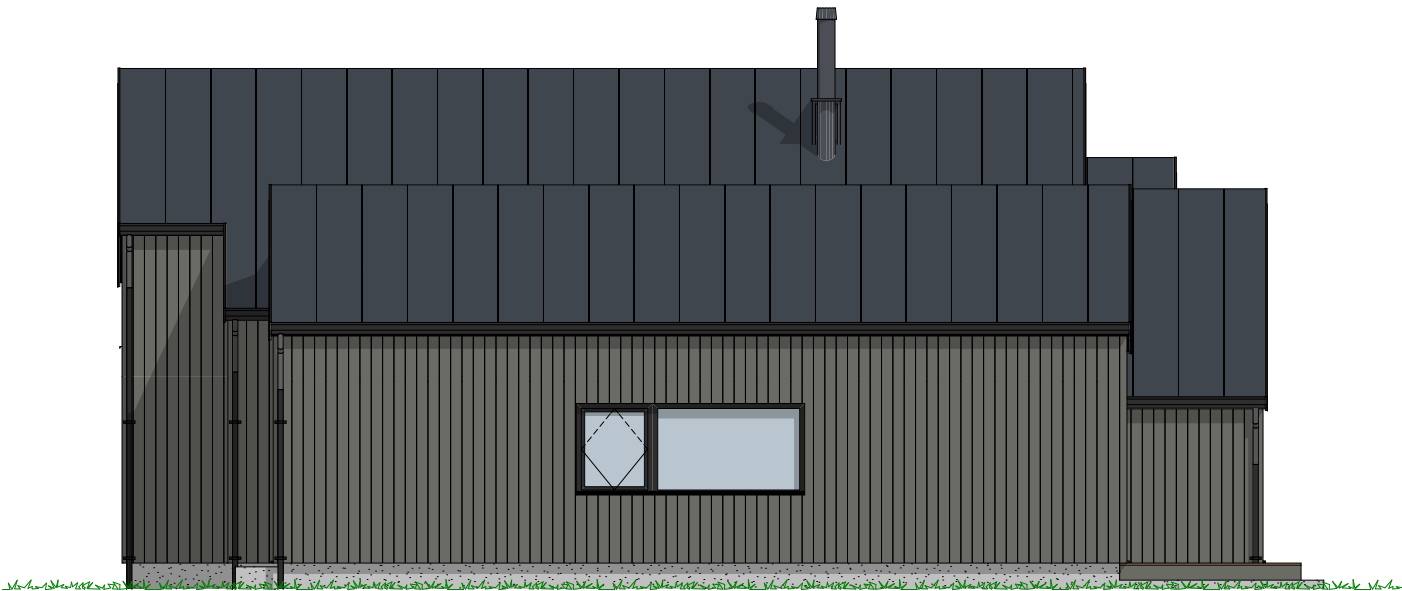

1:100 Fasade Vest

Tiltakshaver Tiltakshaver
Forhandler Forhandler
#Adresse


Tegningsnr.: 604
Gnr./Bnr.: #Gårds- og bruksnummer
Prosjektnr.: Prosjektnummer
Dato: Dato oppr.

VESTLANDS HUS
Arkitekter

VESTLANDSHUS ARKITEKTER AS - 6018 ÅLESUND - TLF 70178900

TEGNINGEN MÅ HVERKEN HELT ELLER DELVIS KOPIERES ELLER BENYTTES VED TILTAK SOM VESTLANDSHUS IKKE MEDVIRKER I

Rev. Sign.

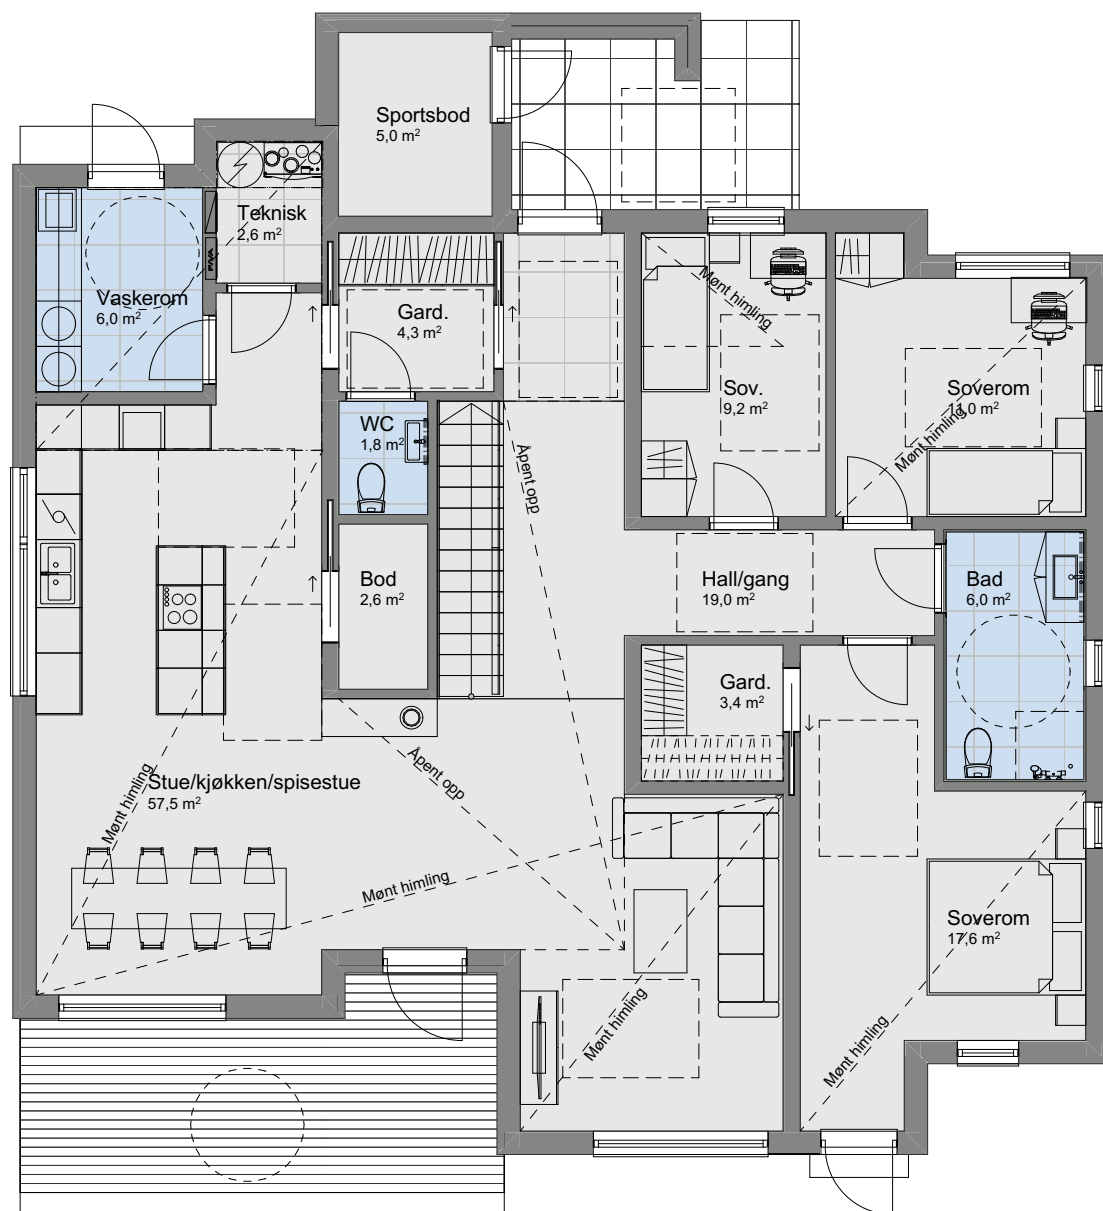

1:100 H. etasje

Tiltakshaver Tiltakshaver
Forhandler Forhandler
#Adresse


Tegningsnr.: 605
Gnr./Bnr. #Gårds- og bruksnummer
Prosjektnr.: Prosjektnummer
Dato: Dato oppr.

VESTLANDS HUS
Arkitekter

VESTLANDSHUS ARKITEKTER AS - 6018 ÅLESUND - TLF 70178900

TEGNINGEN MÅ HVERKEN HELT ELLER DELVIS KOPIERES ELLER BENYTTES VED TILTAK SOM VESTLANDSHUS IKKE MEDVIRKER I

Rev. Sign.

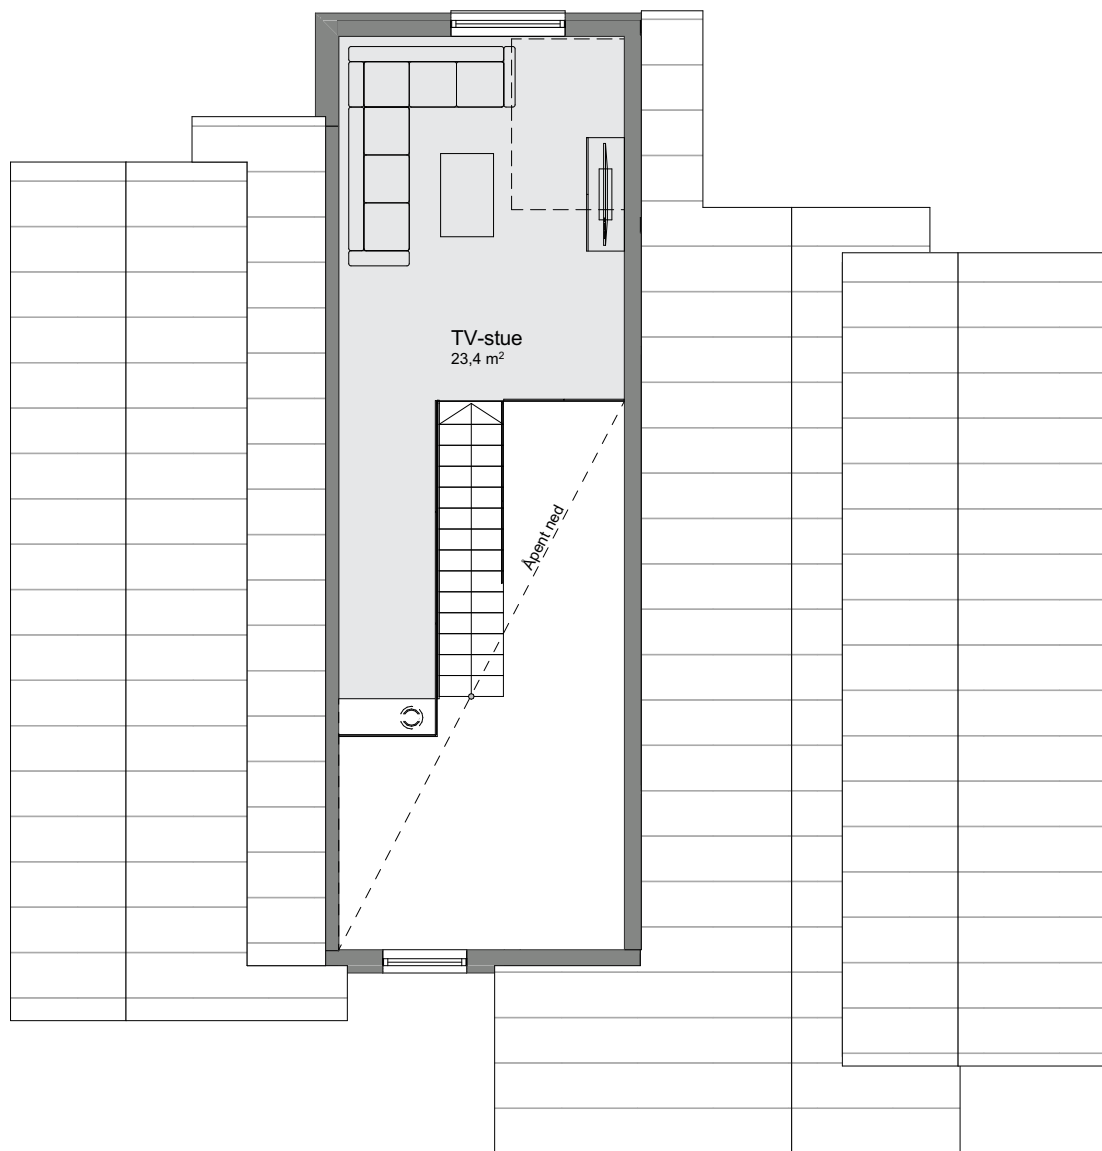

1:100 2. etasje

Tiltakshaver Tiltakshaver
Forhandler Forhandler
#Adresse

Tegningsnr.: 606
Gnr./Bnr. #Gårds- og bruksnummer
Prosjektnr.: Prosjektnummer
Dato: Dato oppr.

VESTLANDS HUS
Arkitekter

Rev.	Sign.

VESTLANDSHUS ARKITEKTER AS - 6018 ÅLESUND - TLF 70178900

TEGNINGEN MÅ HVERKEN HELT ELLER DELVIS KOPIERES ELLER BENYTTES VED TILTAK SOM VESTLANDSHUS IKKE MEDVIRKER I



Tiltakshaver Tiltakshaver
Forhandler Forhandler
#Adresse

Tegningsnr.: 607
Gnr./Bnr. #Gårds- og bruksnummer
Prosjektnr.: Prosjektnummer
Dato: Dato oppr.

VESTLANDS HUS
Arkitekter

Rev.	Sign.

VESTLANDSHUS ARKITEKTER AS - 6018 ÅLESUND - TLF 70178900

TEGNINGEN MÅ HVERKEN HELT ELLER DELVIS KOPIERES ELLER BENYTTES VED TILTAK SOM VESTLANDSHUS IKKE MEDVIRKER I

