

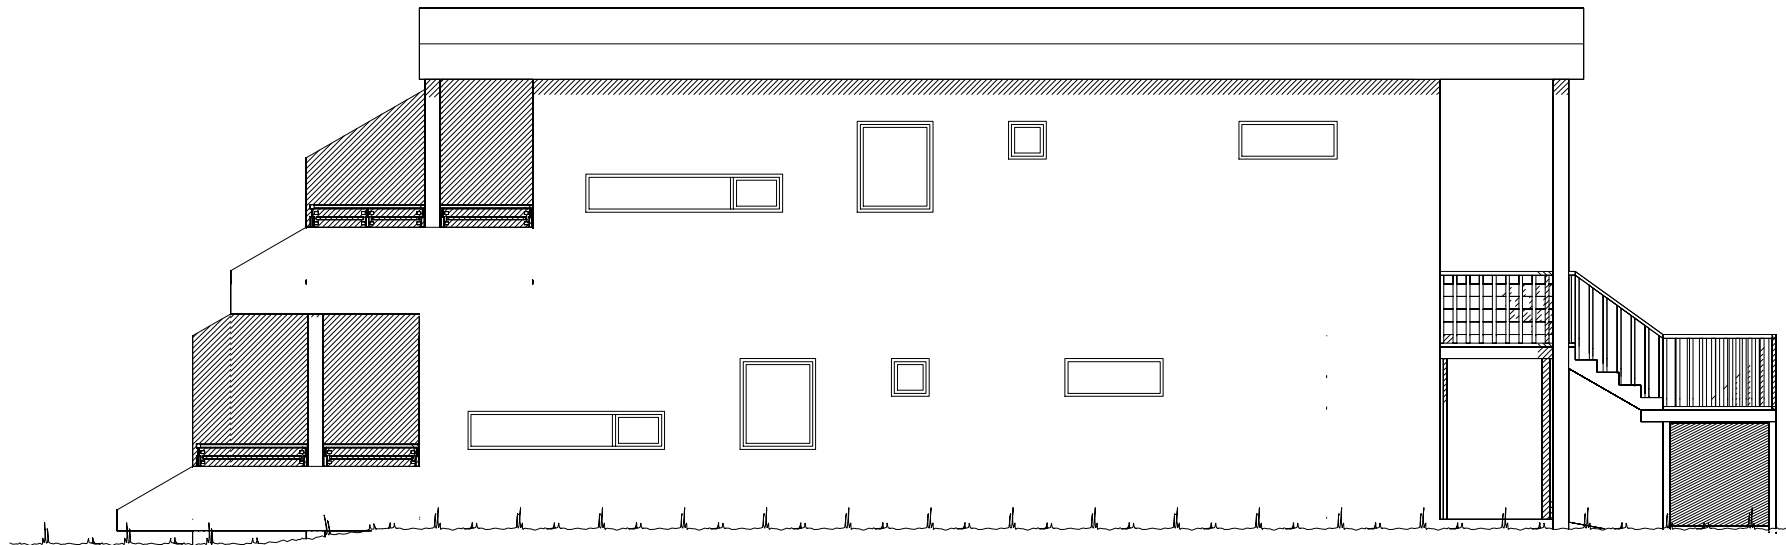
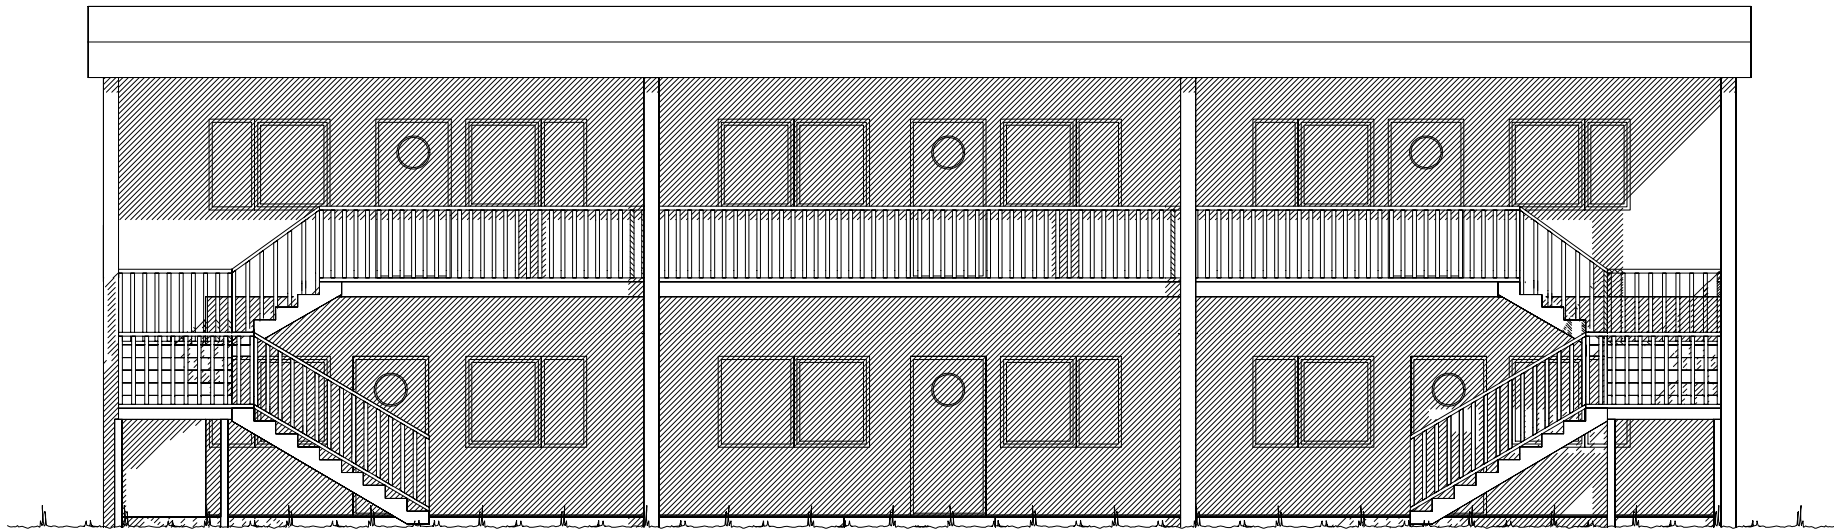


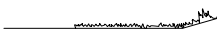

Fasade mot .

 


Fasade mot .


 Ferdig planert terreng
 Bak / under terreng
 Eksisterende terreng

UTFORMING AV TILTAK BEKREFTES FOREVIST:				
Nabo.nr.	G.nr.	Br.nr.	Dato	Sign.
Nabo.nr.	G.nr.	Br.nr.	Dato	Sign.
Nabo.nr.	G.nr.	Br.nr.	Dato	Sign.
Nabo.nr.	G.nr.	Br.nr.	Dato	Sign.



 VESTLANDS HUS		Tiltakshaver: Nordvest Bygg og Interiør AS			
		Forhandler: Nordvest Bygg og Interiør AS			
Hustype: Spesial		Fasade 1 og 2		DATO 05.03.12 vhh REV.1 23.03.12 vhh	TRYGGE HJEM
Byggeplassens adresse: Sausenosen, 6065 Ulsteinvik, Ulstein			ARKIV NR. 	REV.2	SKALA 1 : 100
				REV.3	
G.nr. 8 Br.nr. 478 Er tegning klarert for bestilling, kontrakt og søkning ?				Ja	 DATA DESIGN SYSTEM
VESTLANDSHUSGRUPPENS ARKITEKTKONTOR – 6018 ÅLESUND – TLF. 70 17 89 00					
TEGNINGEN MÅ HVERKEN HELT ELLER DELVIS KOPIERES ELLER BENYTTES VED TILTAK SOM VESTLANDSHUS IKKE MEDVIRKER I.					

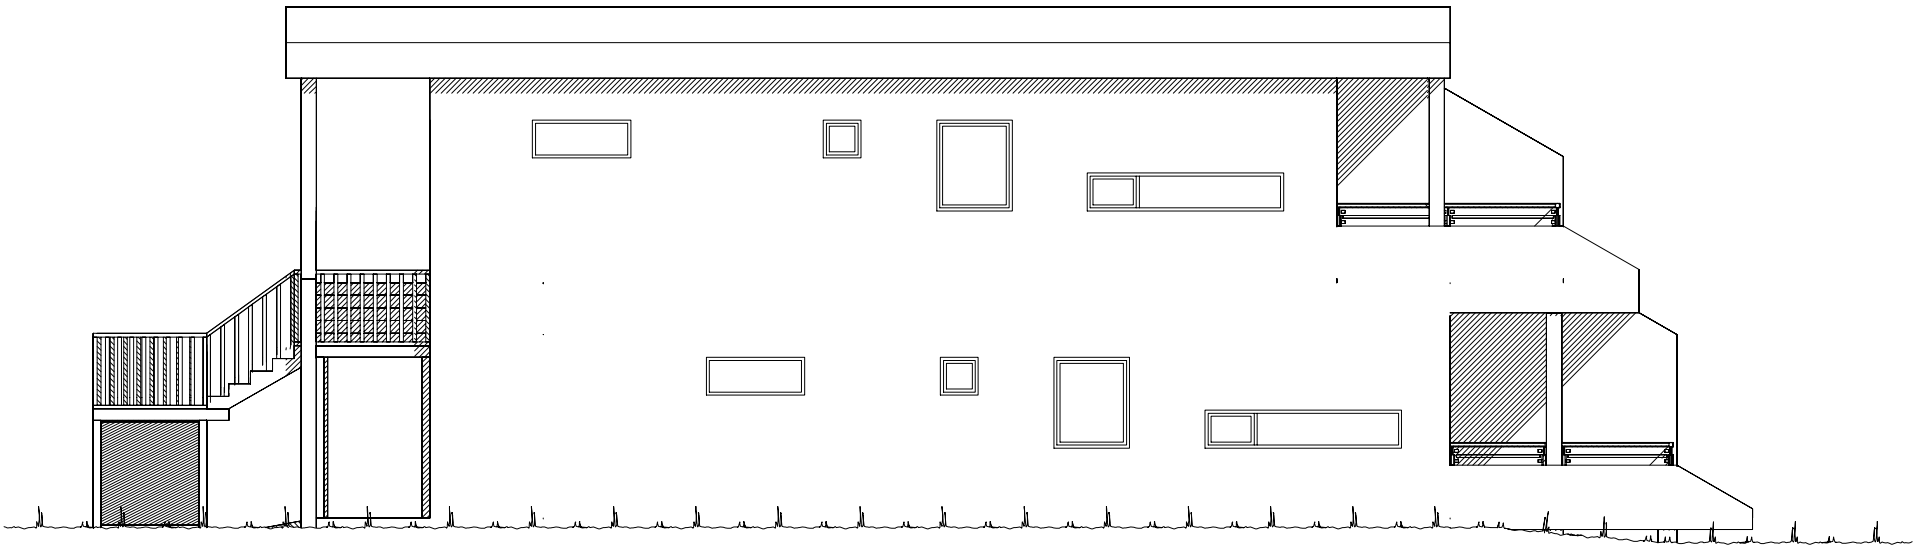

Fasade mot _____.

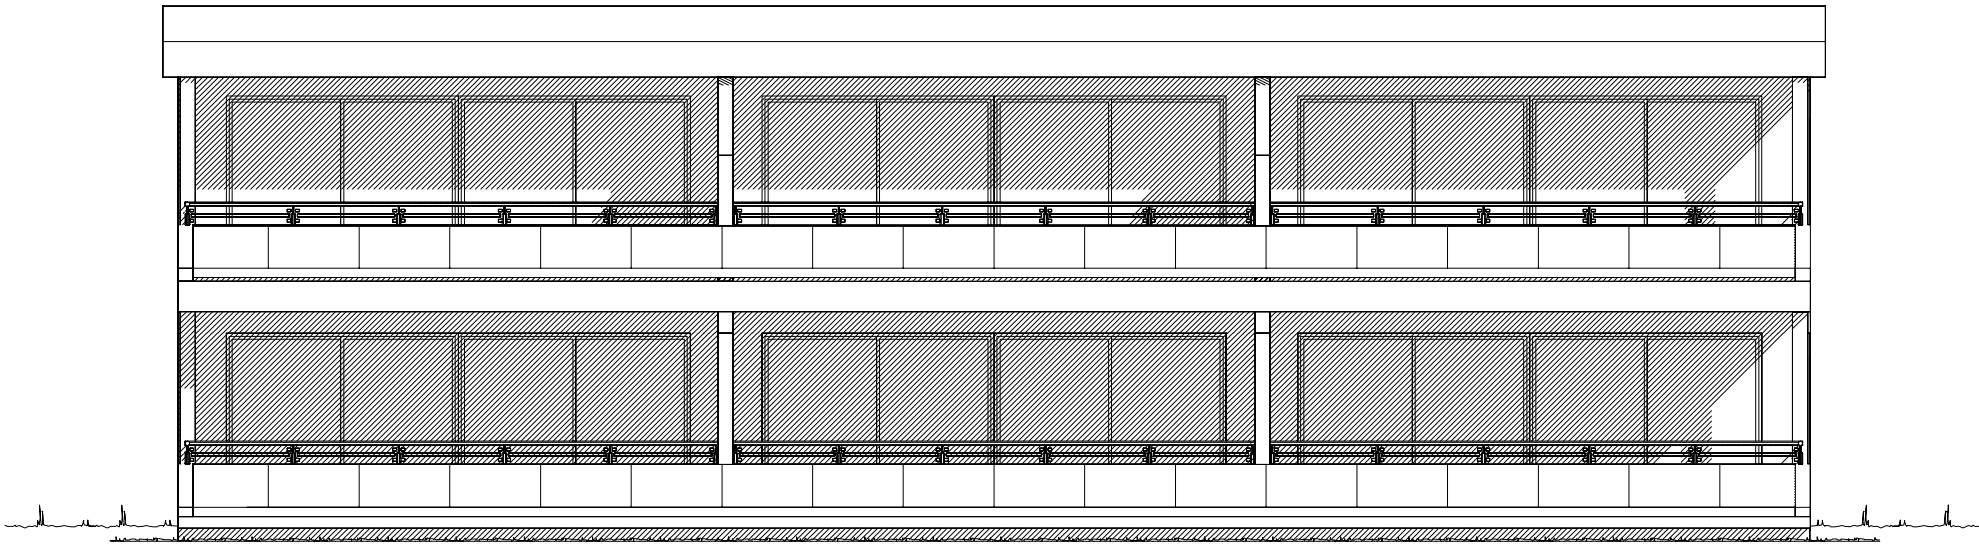

Fasade mot _____.

   Ferdig planert terreng
 Bak / under terreng
 Eksisterende terreng

UTFORMING AV TILTAK BEKREFTES FOREVIST:				
Nabo.nr.	G.nr.	Br.nr.	Dato	Sign.
Nabo.nr.	G.nr.	Br.nr.	Dato	Sign.
Nabo.nr.	G.nr.	Br.nr.	Dato	Sign.
Nabo.nr.	G.nr.	Br.nr.	Dato	Sign.

		Tiltakshaver: Nordvest Bygg og Interiør AS	
		Forhandler: Nordvest Bygg og Interiør AS	
Hustype: Spesial		Fasade 3 og 4	DATO 05.03.12 vhh
Byggeplassens adresse:		ARKIV NR.	REV.1 23.03.12 vhh
Sausenosen, 6065 Ulsteinvik, Ulstein			REV.2
G.nr. 8 Br.nr. 478		Er tegning klarert for bestilling, kontrakt og søkning ?	TRYGGE HJEM
		Ja	SKALA 1 : 100
			Tegningsnr. 502
			Prosj.nr. 182v
			 DATA DESIGN SYSTEM
VESTLANDSHUSGRUPPENS ARKITEKTKONTOR – 6018 ÅLESUND – TLF. 70 17 89 00			
TEGNINGEN MÅ HVERKEN HELT ELLER DELVIS KOPIERES ELLER BENYTTES VED TILTAK SOM VESTLANDSHUS IKKE MEDVIRKER I.			