

Tiltak: #Tiltak





TEGNINGEN MÅ HVERKEN HELT ELLER DELVIS KOPIERES ELLER BENYTTES VED TILTAK SOM VESTLANDSHUS IKKE MEDVIRKER I

Arealberegninger iht. NS-3940:2023			Arealberegninger iht. NS-3940		
BRA-i			BRA		
	H.etg - Leilighet	50,1		H. etg utleiedel	50,1
	H.etg	75,1		H. etg OA	10,1
	2.etg	114,9		H. etg lydvegg	4,1
		240,1 m²		H. etg hoveddel	75,1
Terrasse- og balkongareal				2. etg	115,1
TBA					254,4 m²
	2.etg	22,6	P-ROM		
		22,6 m²		H. etg utleiedel	47,1
				H. etg hoveddel	75,1
				2. etg	111,3
					233,5 m²
			BYA		
				Overbygd	10,1
				Bygningskropp	145,9
					155,9 m²




Tiltak: #Tiltak

TEGNINGEN MÅ HVERKEN HELT ELLER DELVIS KOPIERES ELLER BENYTTES VED TILTAK SOM VESTLANDSHUS IKKE MEDVIRKER I

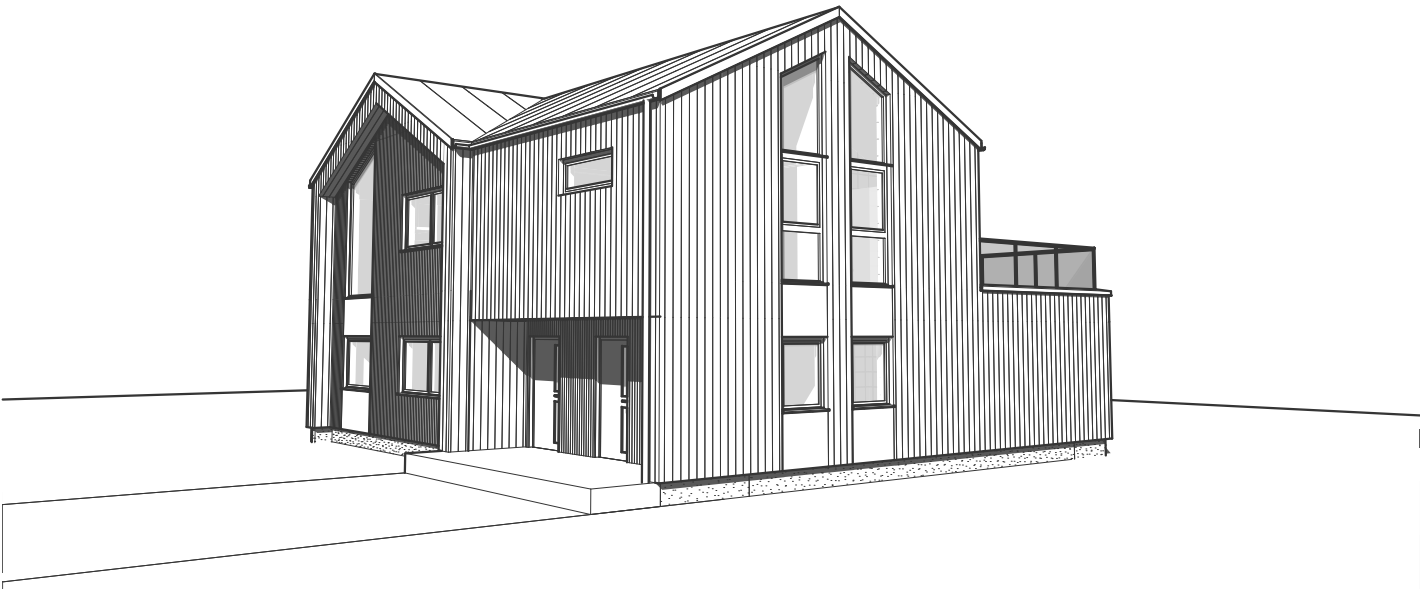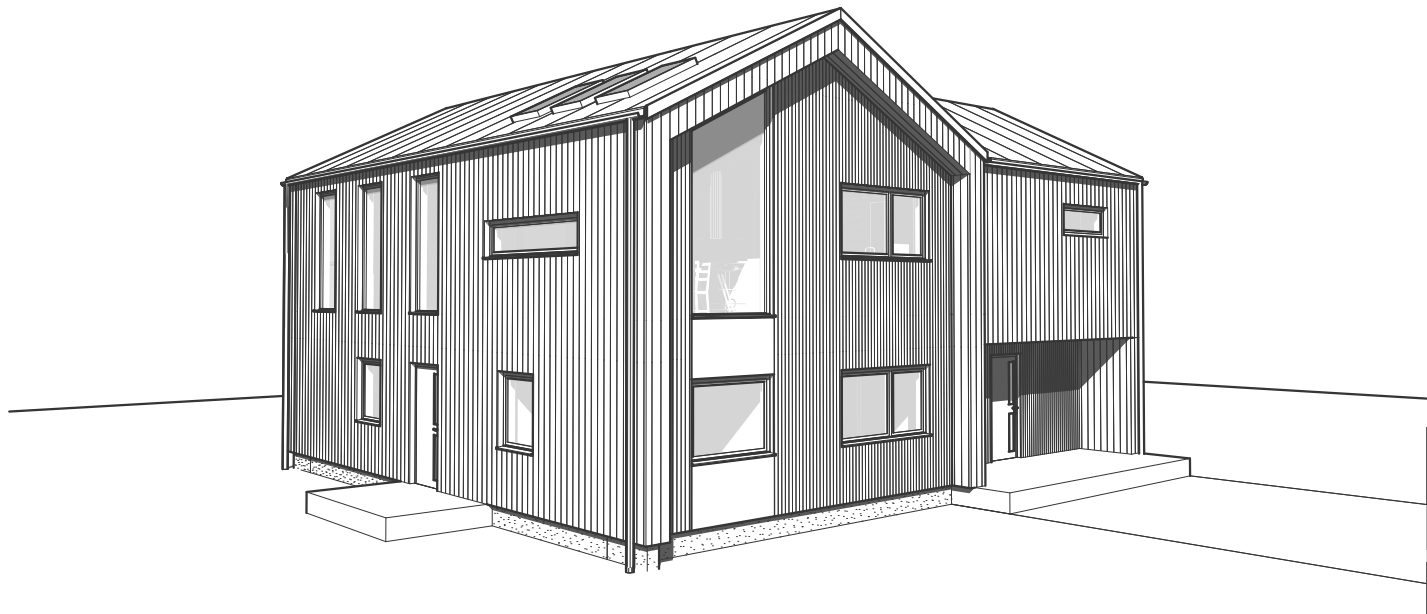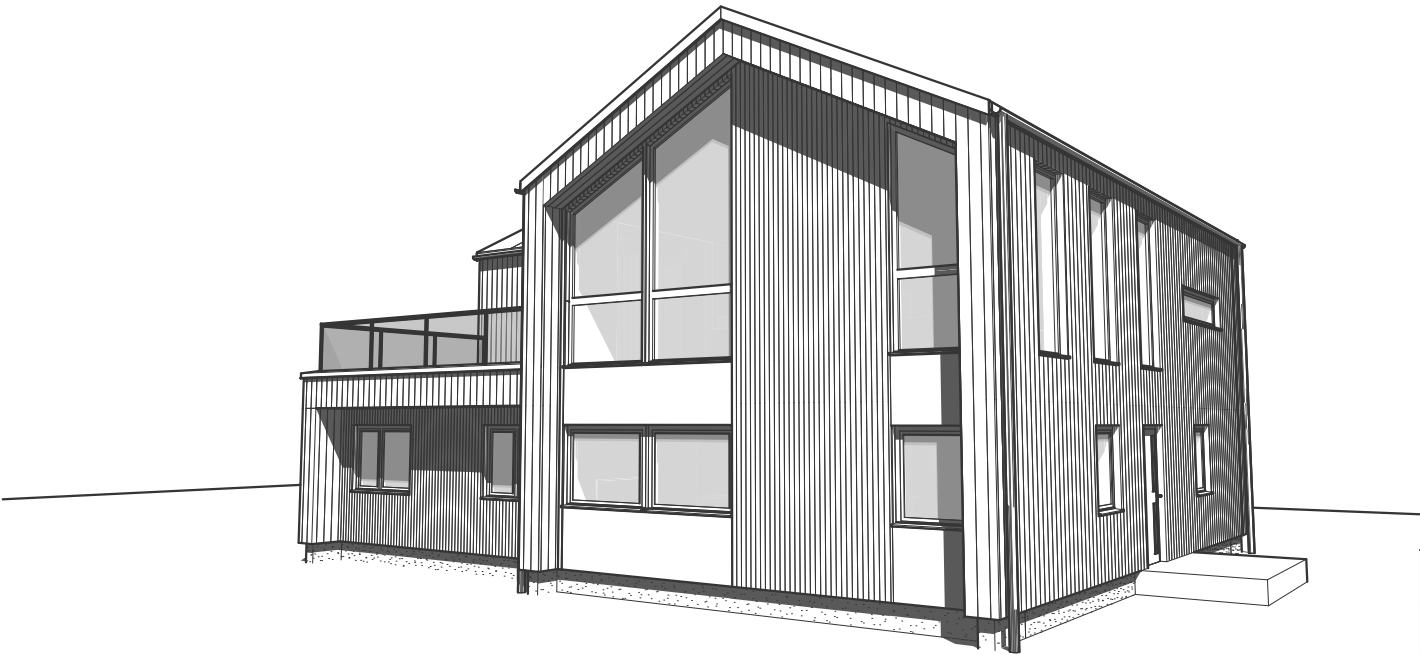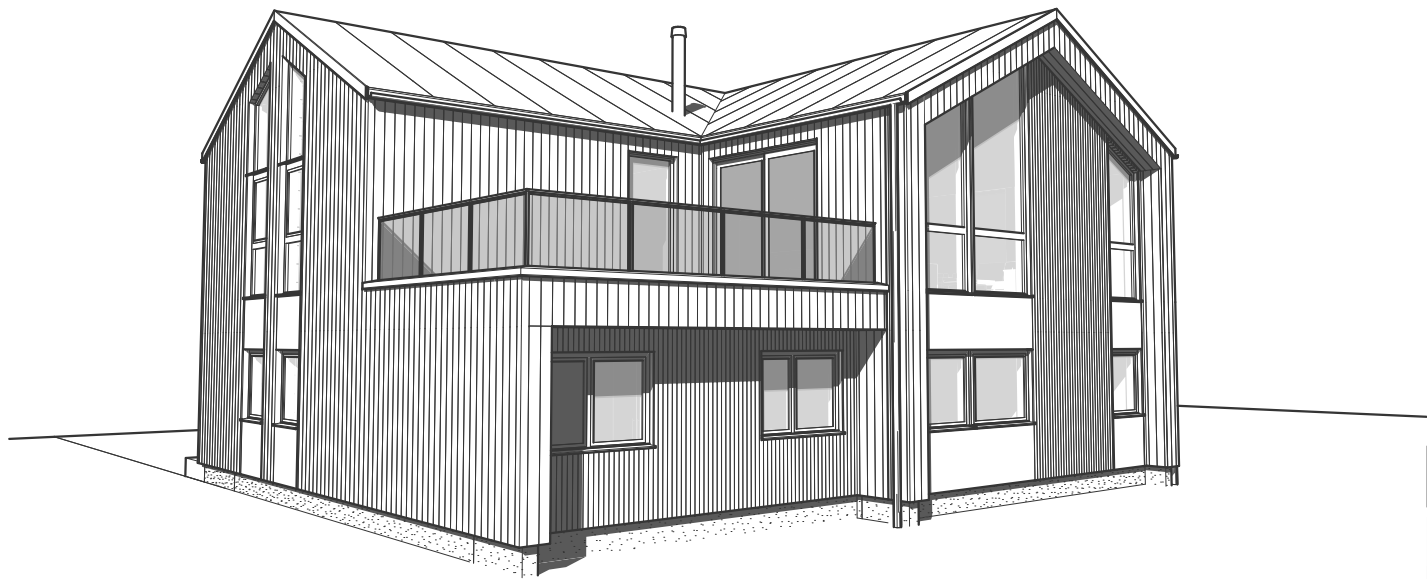


Tiltak: #Tiltak

TEGNINGEN MÅ HVERKEN HELT ELLER DELVIS KOPIERES ELLER BENYTTES VED TILTAK SOM VESTLANDSHUS IKKE MEDVIRKER I

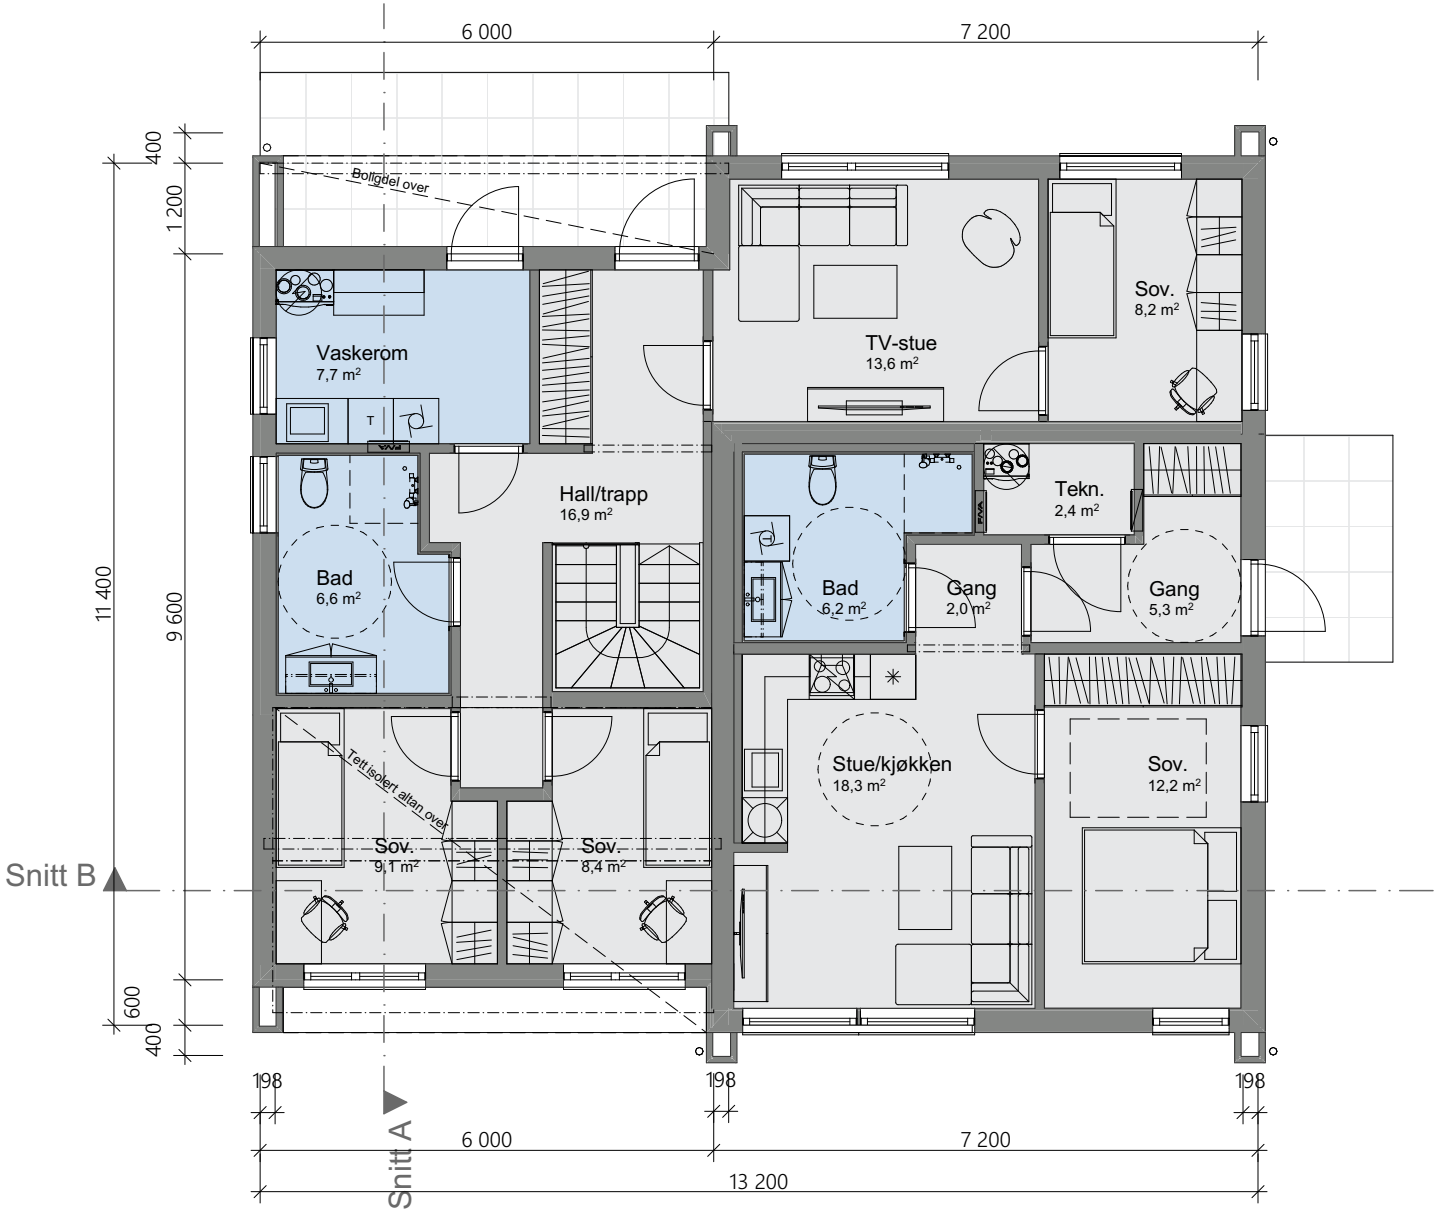

Tiltak: #Tiltak

TEGNINGEN MÅ HVERKEN HELT ELLER DELVIS KOPIERES ELLER BENYTTES VED TILTAK SOM VESTLANDSHUS IKKE MEDVIRKER I

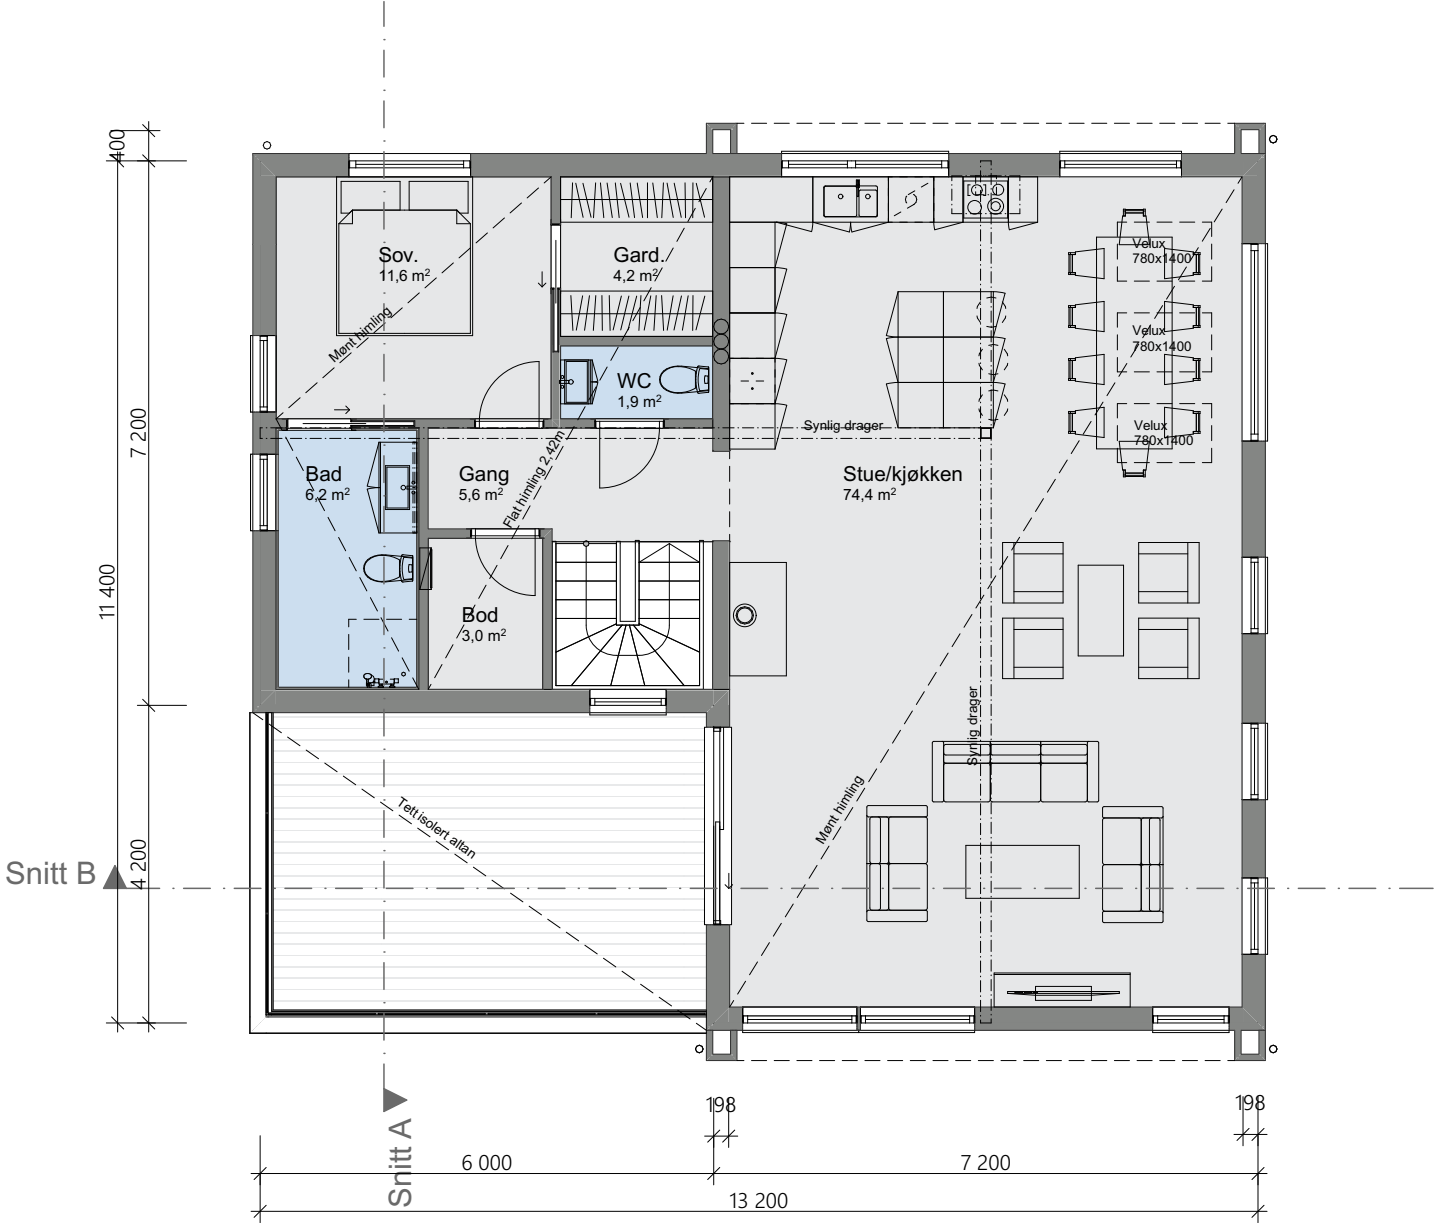

Tiltak: #Tiltak

TEGNINGEN MÅ HVERKEN HELT ELLER DELVIS KOPIERES ELLER BENYTTES VED TILTAK SOM VESTLANDSHUS IKKE MEDVIRKER I

