

Tiltak: #Tiltak





TEGNINGEN MÅ HVERKEN HELT ELLER DELVIS KOPIERES ELLER BENYTTES VED TILTAK SOM VESTLANDSHUS IKKE MEDVIRKER I



Arealberegninger iht. NS-3940:2023			Arealberegninger iht. NS-3940		
BRA-i			BRA		
	U.etg - Leilighet	33,6		U. Etg.	66,5
	U.etg	66,5		U. Etg - Lydvegg	1,9
	H.etg	102,9		U. Etg - Leilighet	33,6
BRA-e				Sportsbod	2,9
	U.etg - Leilighet	3,4		OA	28,3
		206,4 m²		H. Etg.	103,1
Terrasse og balkongareal					236,4 m²
TBA			P-ROM		
	U.etg - Leilighet	21,7		U. Etg - Leilighet	33,6
	H.etg	29,2		U. Etg	60,1
		50,9 m²		H. Etg	97,7
					191,5 m²
			BYA		
				OA	27,3
				Bygningskropp	125,1
					152,4 m²


Tiltak: #Tiltak

TEGNINGEN MÅ HVERKEN HELT ELLER DELVIS KOPIERES ELLER BENYTTES VED TILTAK SOM VESTLANDSHUS IKKE MEDVIRKER I

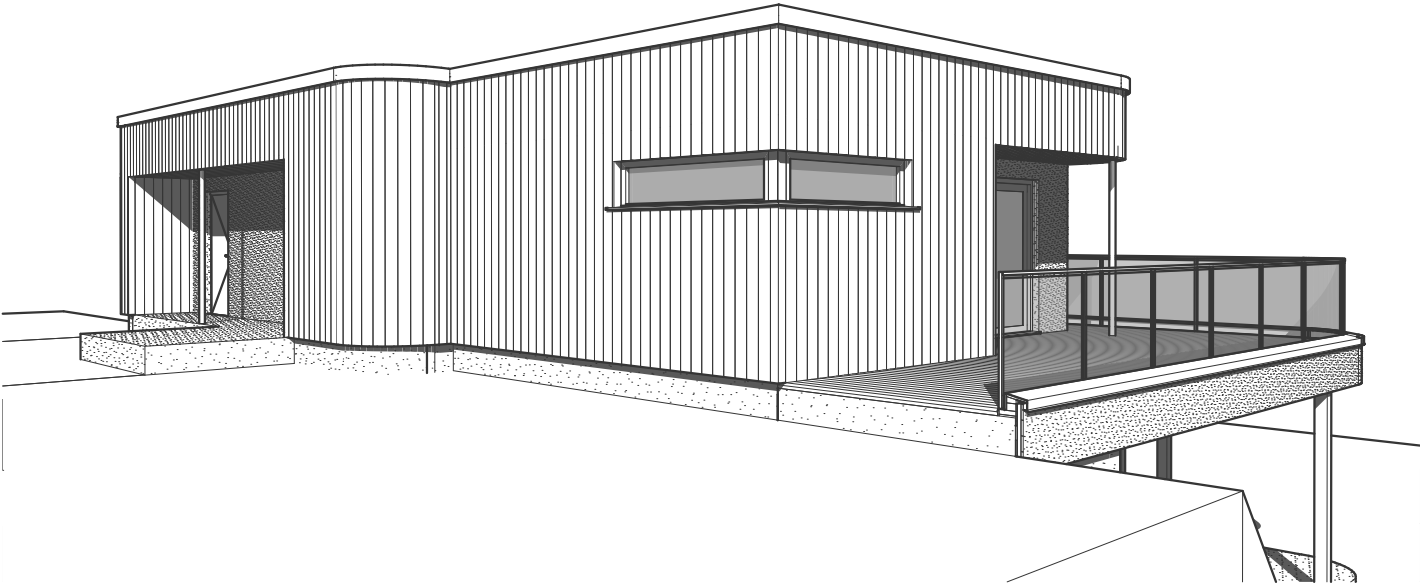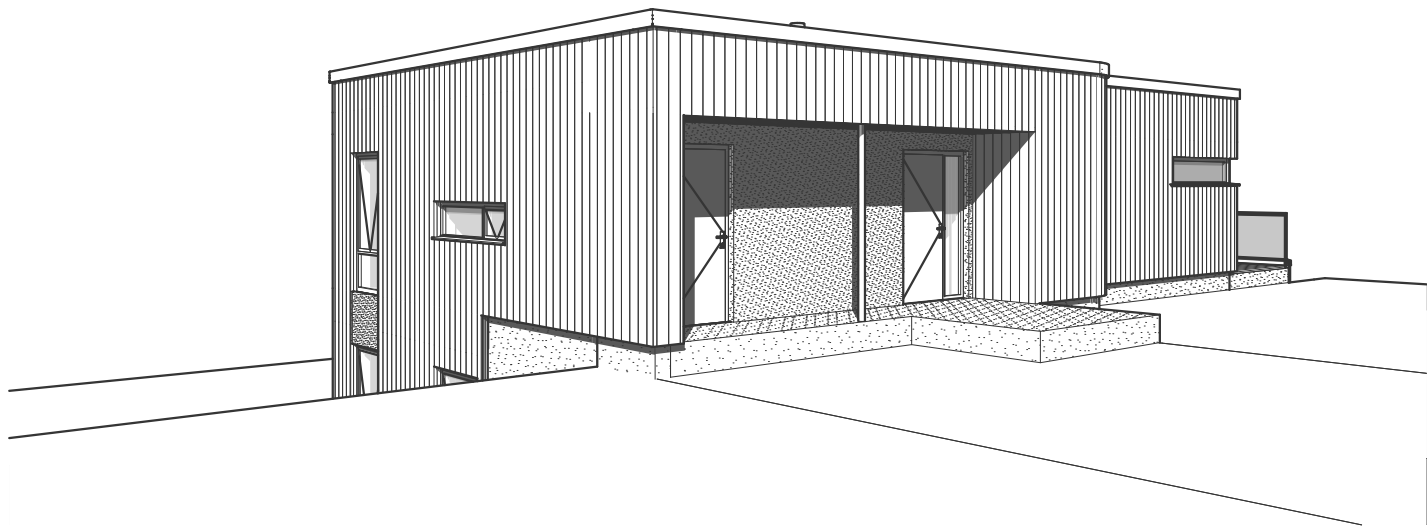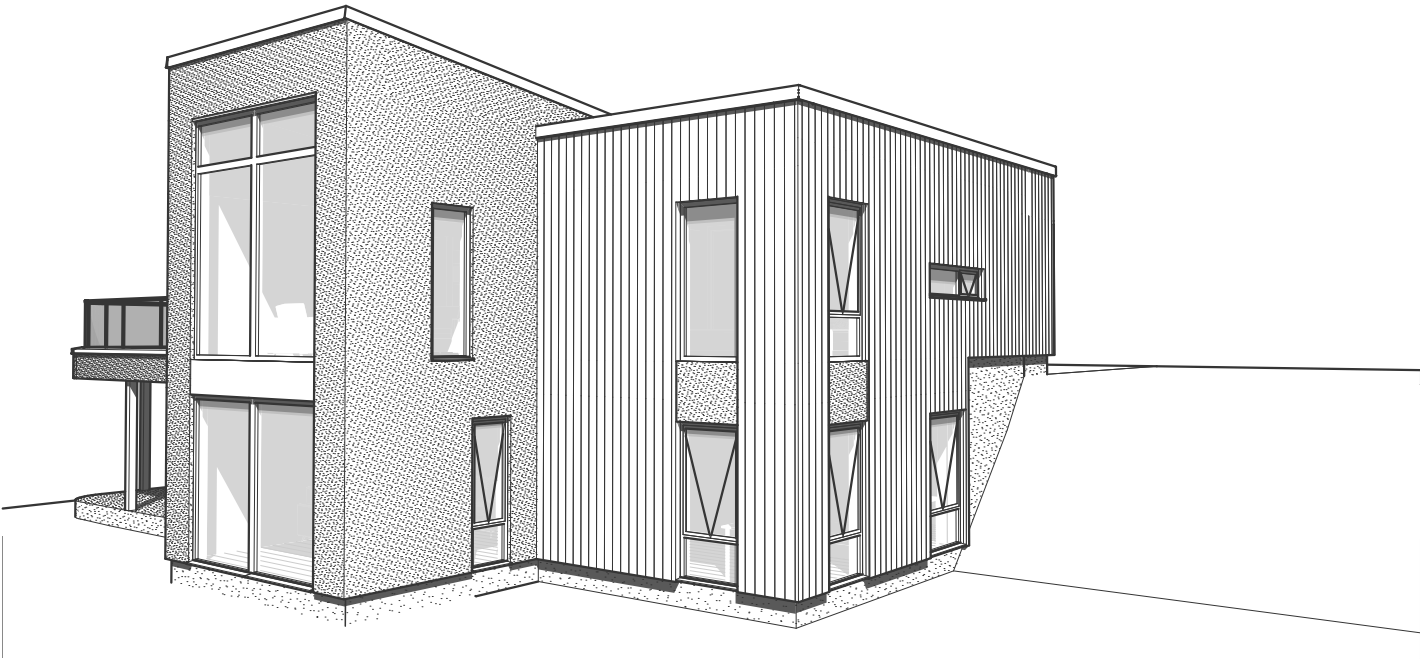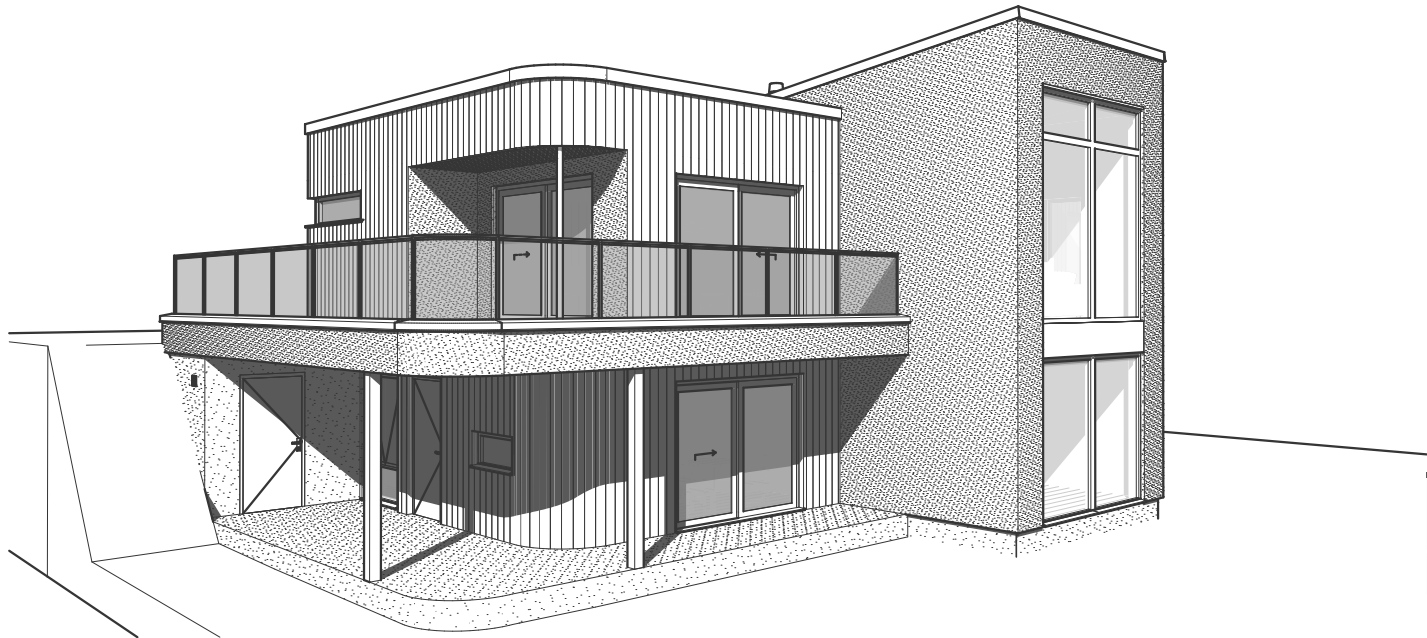


Tiltak: #Tiltak

TEGNINGEN MÅ HVERKEN HELT ELLER DELVIS KOPIERES ELLER BENYTTES VED TILTAK SOM VESTLANDSHUS IKKE MEDVIRKER I

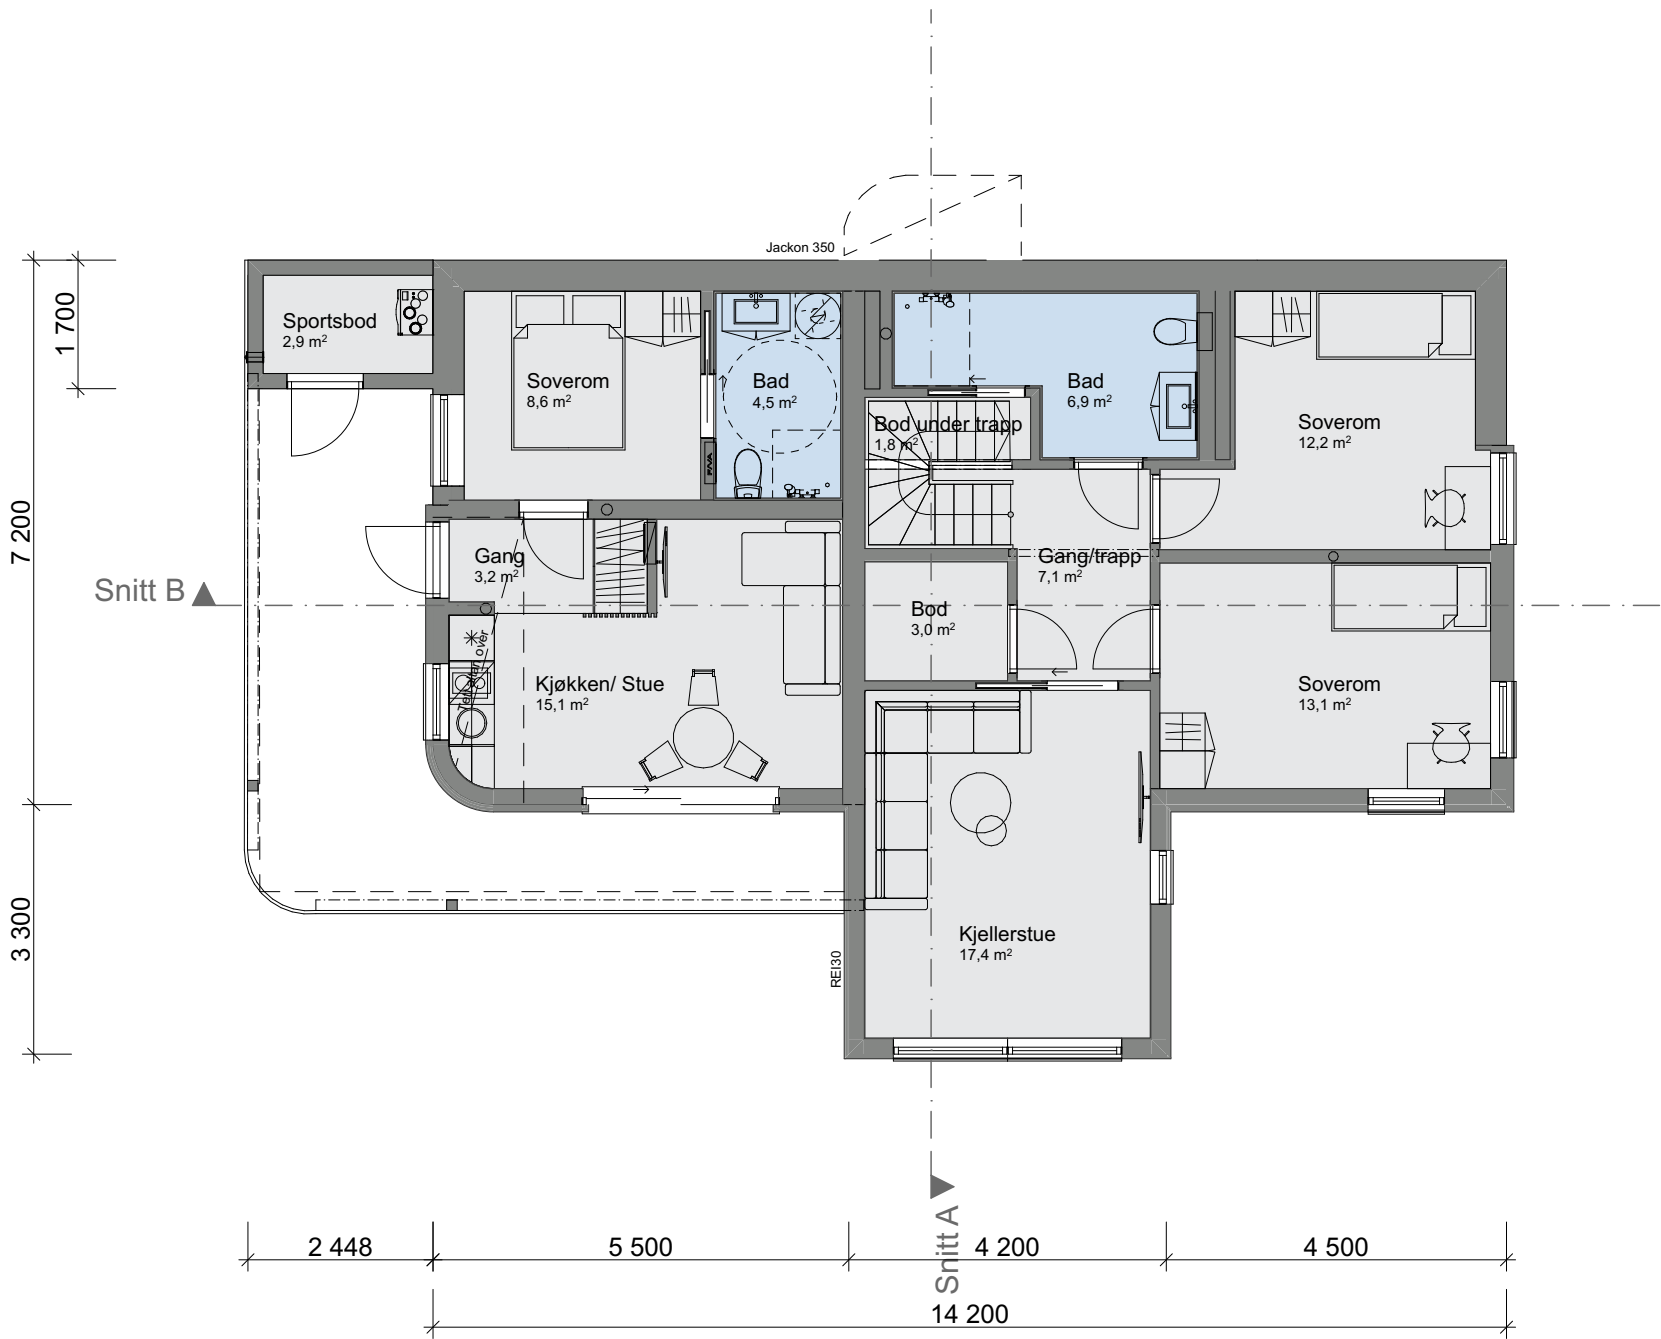

Tiltak: #Tiltak

TEGNINGEN MÅ HVERKEN HELT ELLER DELVIS KOPIERES ELLER BENYTTES VED TILTAK SOM VESTLANDSHUS IKKE MEDVIRKER I

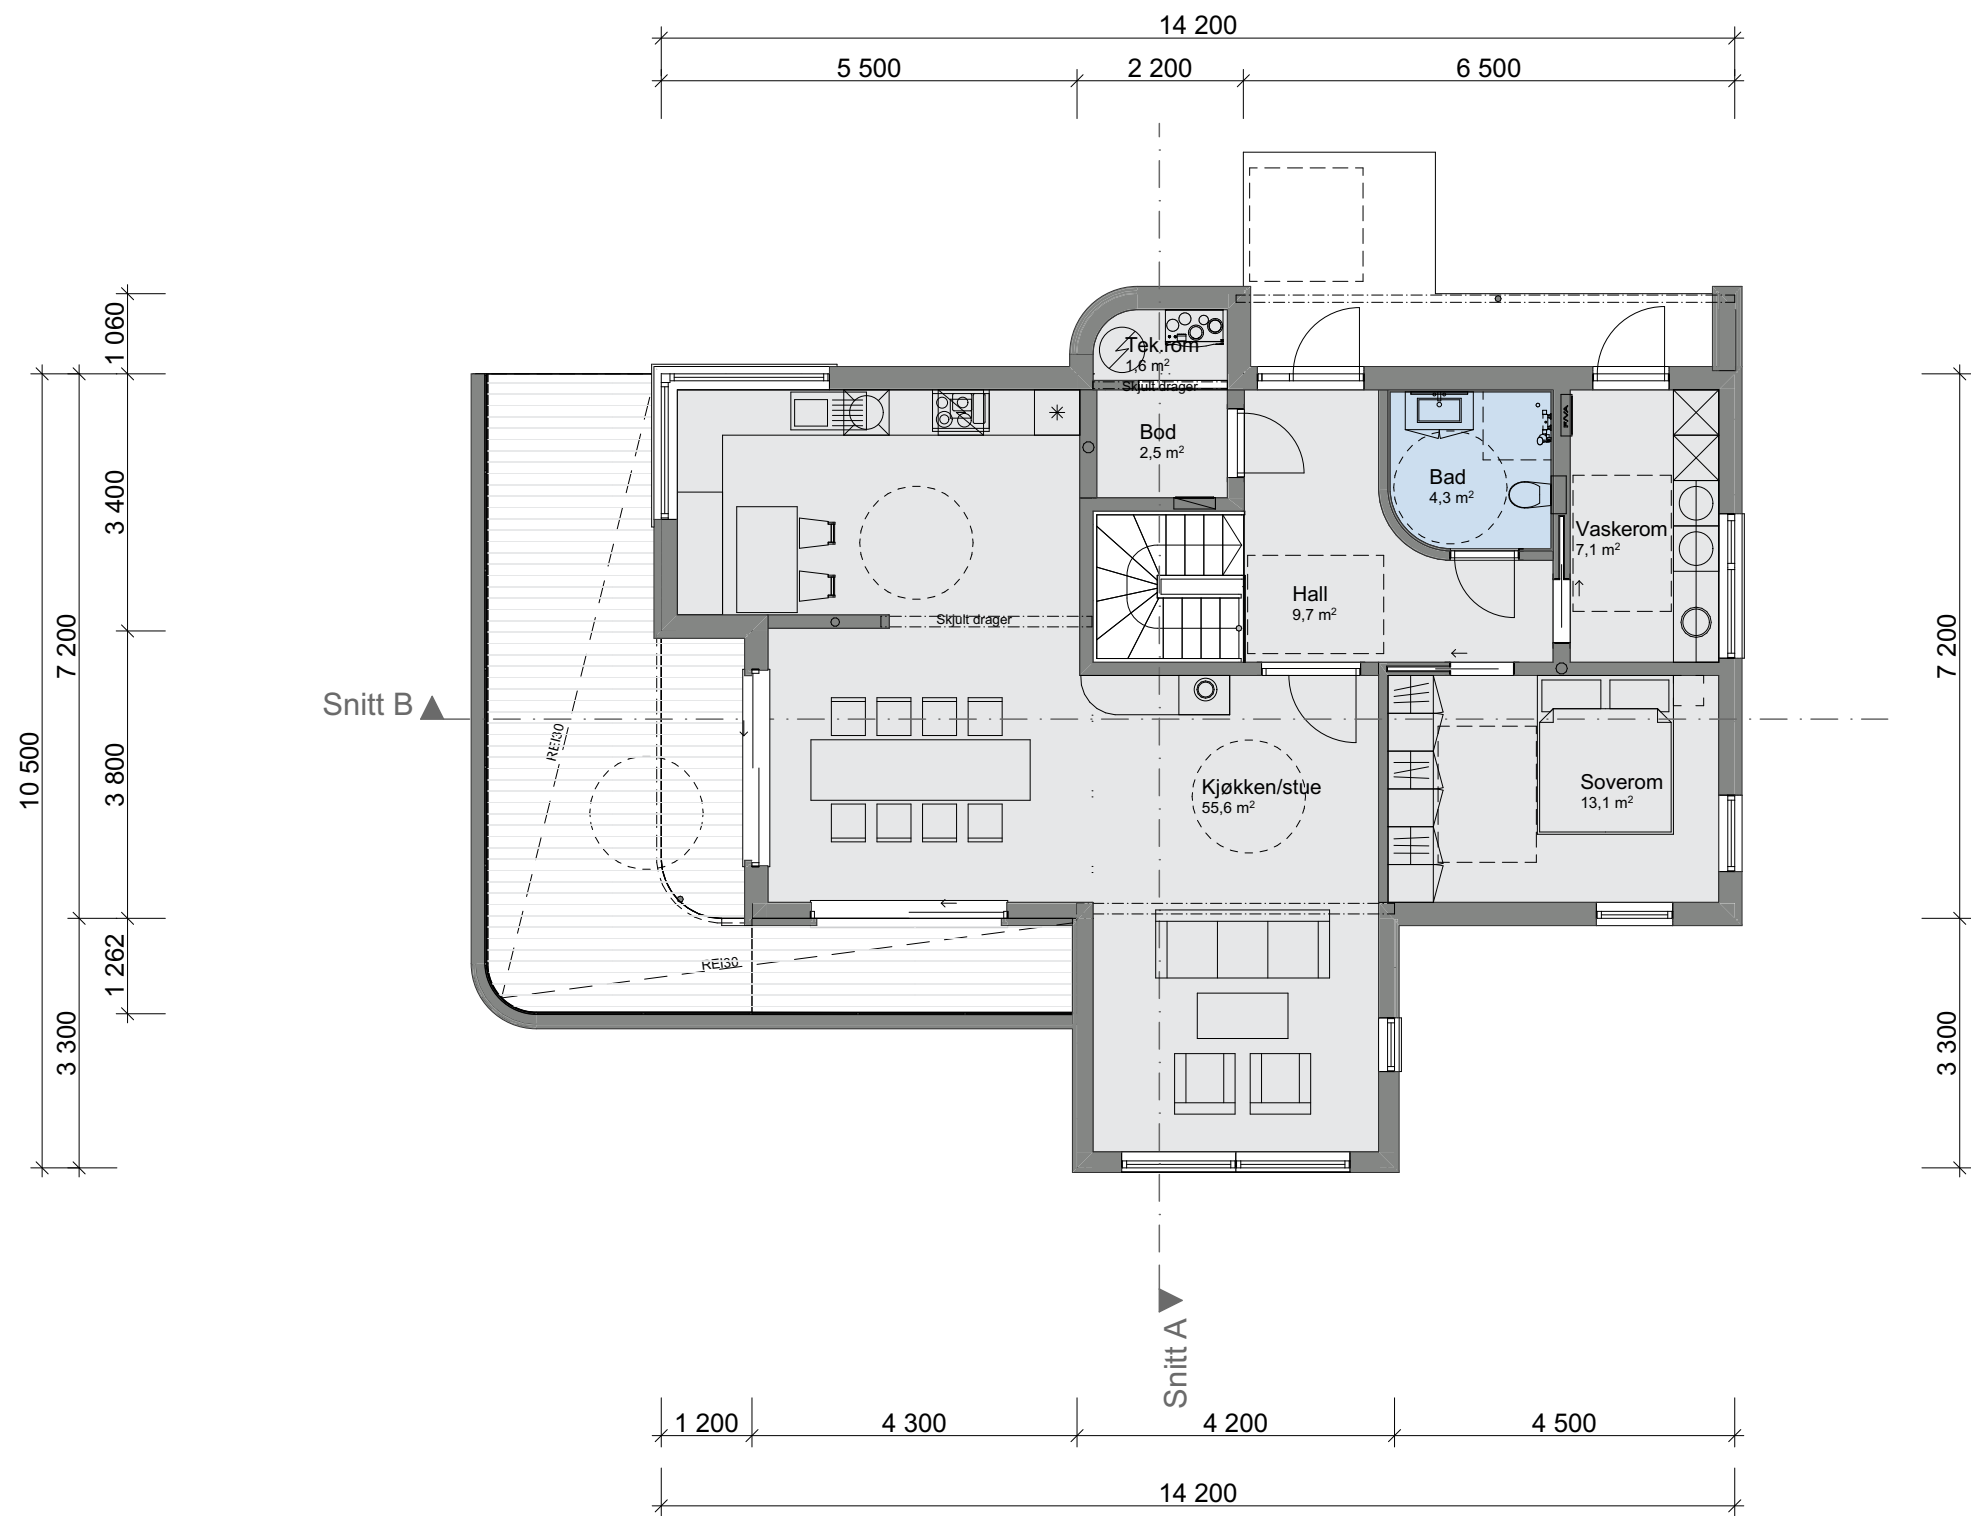

Tiltak: #Tiltak

TEGNINGEN MÅ HVERKEN HELT ELLER DELVIS KOPIERES ELLER BENYTTES VED TILTAK SOM VESTLANDSHUS IKKE MEDVIRKER I

