

Prosjekttegninger

Tiltakshaver :

Gårds- og bruksnummer :

Forhandler :



Tegningene leveres av :



VESTLANDS HUS
Arkitekter

Tiltakshaver
Forhandler


VESTLANDSHUS ARKITEKTER AS - 6018 ÅLESUND - TLF 70178900

TEGNINGEN MÅ HVERKEN HELT ELLER DELVIS KOPIERES ELLER BENYTTES VED TILTAK SOM VESTLANDSHUS IKKE MEDVIRKER I

Tegningsnr.: 601
Gnr./Bnr.:
Prosjektnr.:
Dato: 09.11.2021

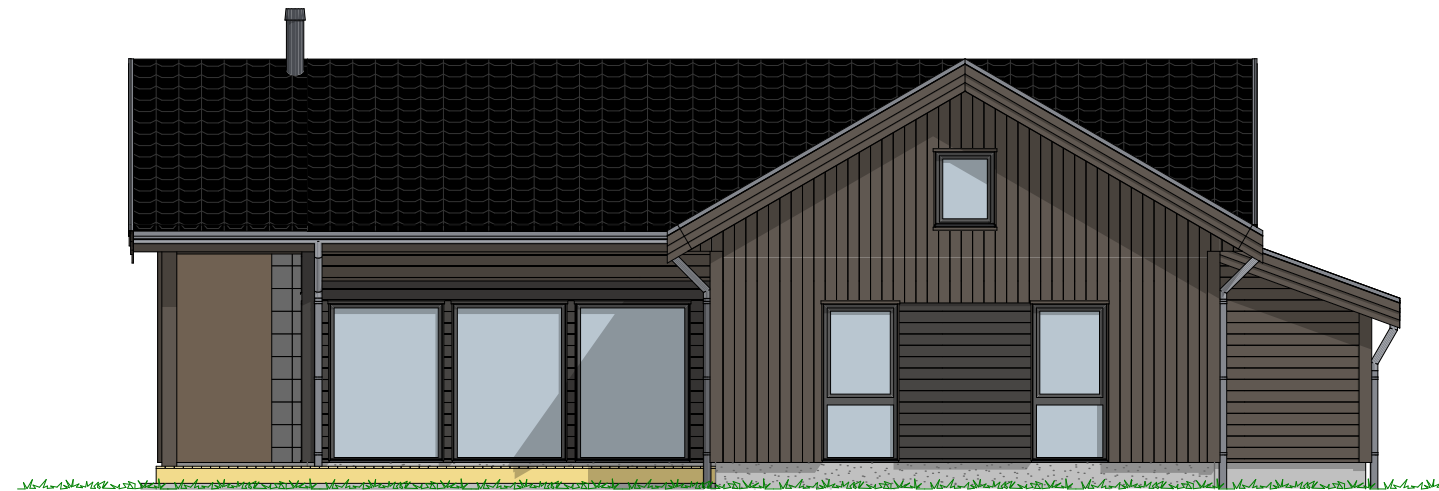

1:100 Fasade Sør

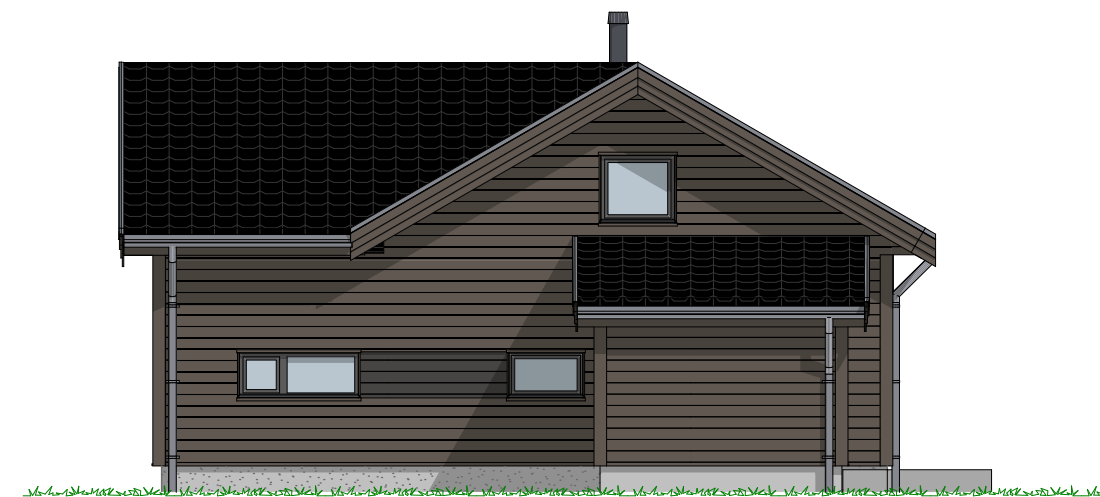


1:100 Fasade Øst

Tiltakshaver
Forhandler


VESTLANDSHUS ARKITEKTER AS - 6018 ÅLESUND - TLF 70178900

TEGNINGEN MÅ HVERKEN HELT ELLER DELVIS KOPIERES ELLER BENYTTES VED TILTAK SOM VESTLANDSHUS IKKE MEDVIRKER I

Tegningsnr.: 602
Gnr./Bnr.:
Prosjektnr.:
Dato: 09.11.2021

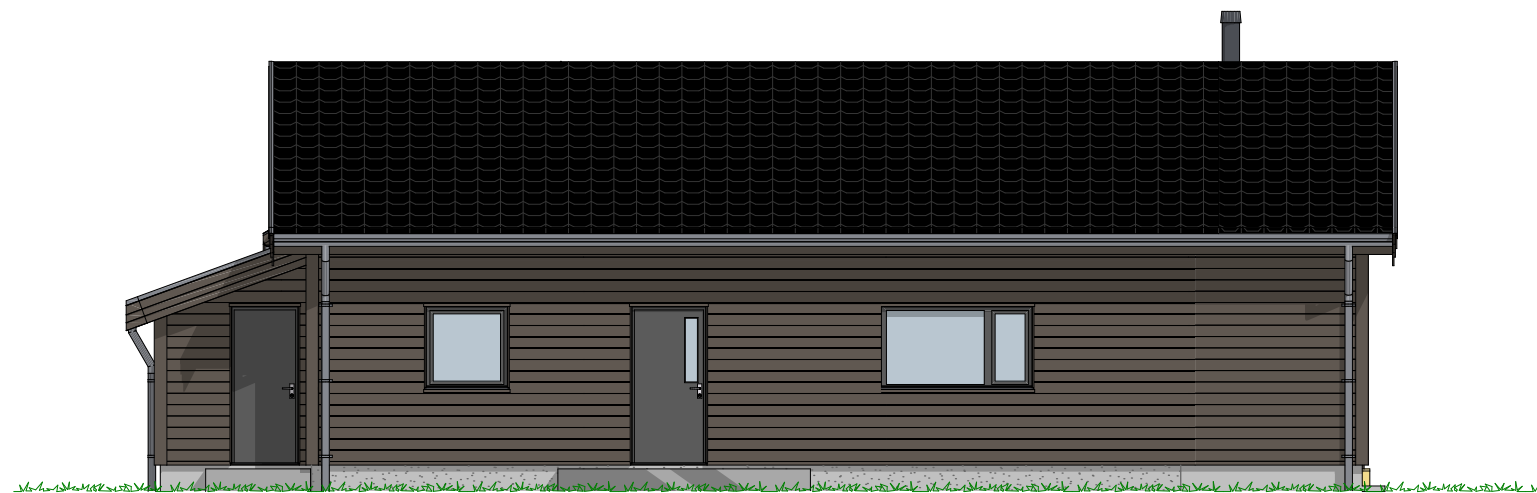

1:100 Fasade Nord

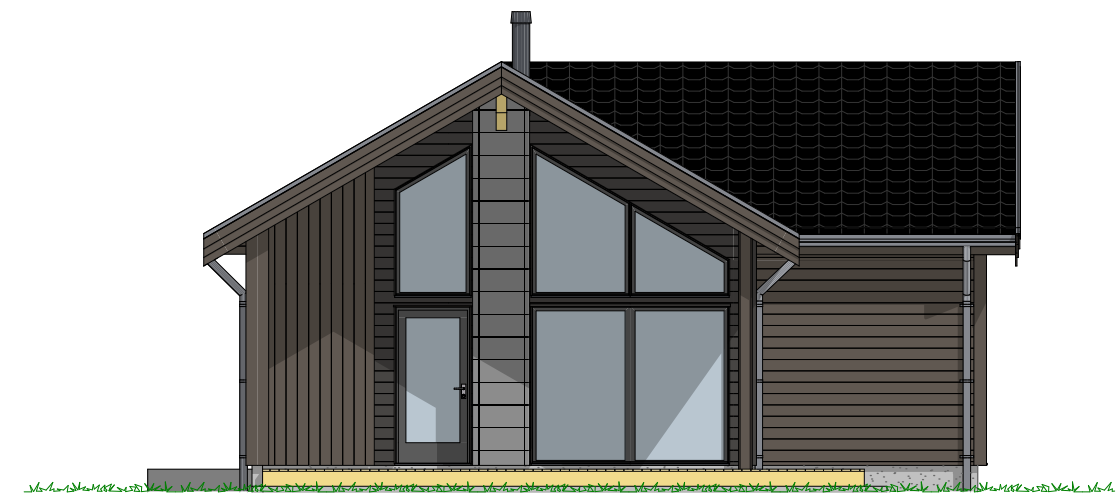

1:100 Fasade Vest

P-ROM		
	H. etg	90,1
		90,1 m²


Tiltakshaver
Forhandler

Tegningsnr.: 604
Gnr./Bnr.:
Prosjektnr.:
Dato: 09.11.2021

VESTLANDSHUS ARKITEKTER AS - 6018 ÅLESUND - TLF 70178900

TEGNINGEN MÅ HVERKEN HELT ELLER DELVIS KOPIERES ELLER BENYTTES VED TILTAK SOM VESTLANDSHUS IKKE MEDVIRKER I

VESTLANDS HUS
Arkitekter

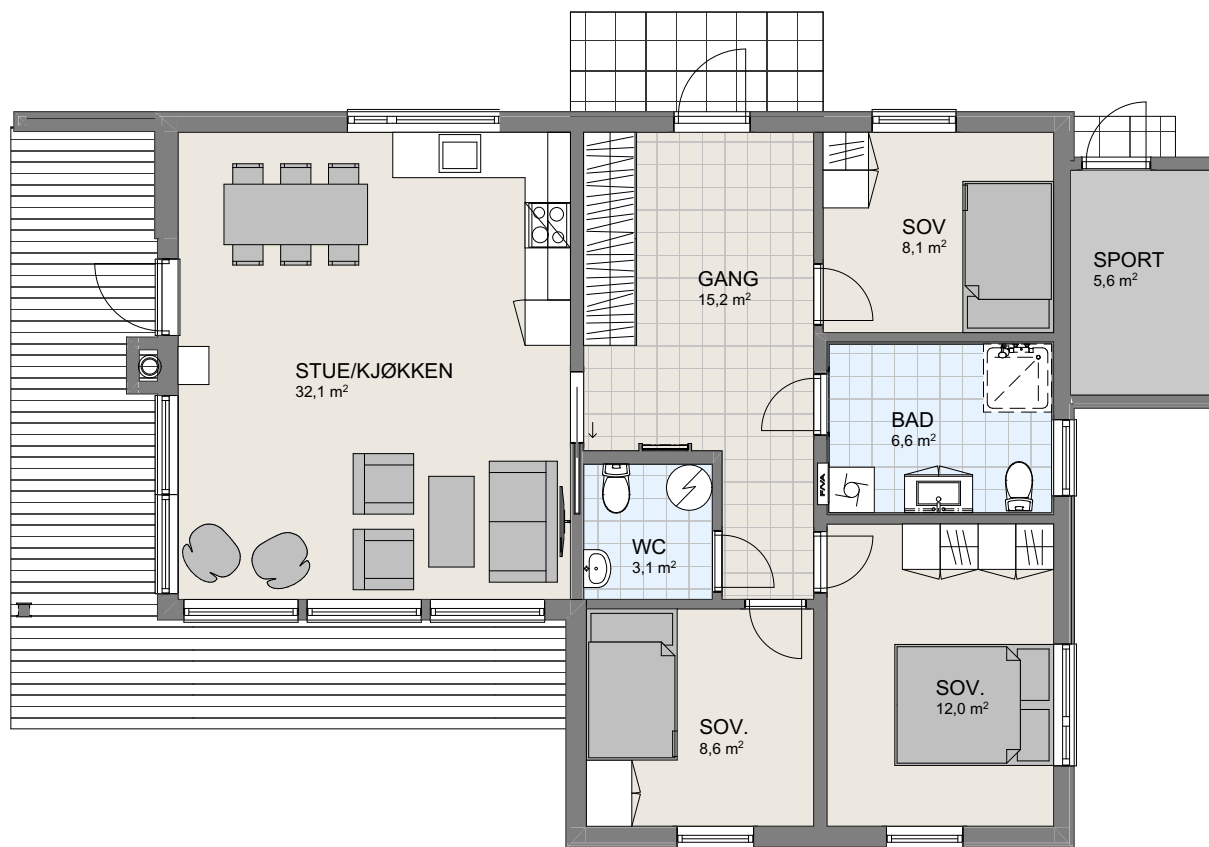

1:100 H. Etasje

P-ROM		
	H. etg	90,1
		90,1 m²


Tiltakshaver
Forhandler

Tegningsnr.: 605
Gnr./Bnr.:
Prosjektnr.:
Dato: 09.11.2021

VESTLANDSHUS ARKITEKTER AS - 6018 ÅLESUND - TLF 70178900

TEGNINGEN MÅ HVERKEN HELT ELLER DELVIS KOPIERES ELLER BENYTTES VED TILTAK SOM VESTLANDSHUS IKKE MEDVIRKER I


VESTLANDS HUS
Arkitekter

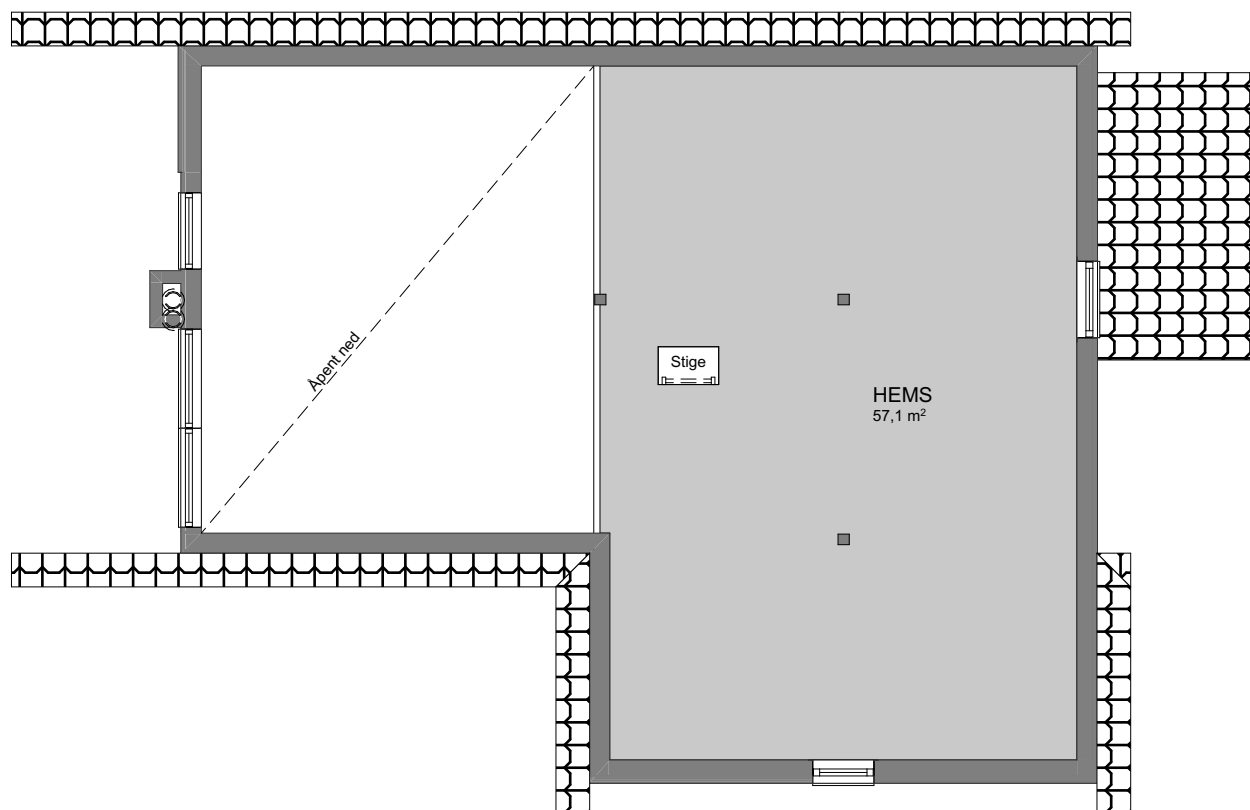

1:100 2.Etasje

Tiltakshaver
Forhandler

Tegningsnr.: 606
Gnr./Bnr.:
Prosjektnr.:
Dato: 09.11.2021

VESTLANDSHUS ARKITEKTER AS - 6018 ÅLESUND - TLF 70178900

TEGNINGEN MÅ HVERKEN HELT ELLER DELVIS KOPIERES ELLER BENYTTES VED TILTAK SOM VESTLANDSHUS IKKE MEDVIRKER I


VESTLANDS HUS
Arkitekter

