



[illegible]

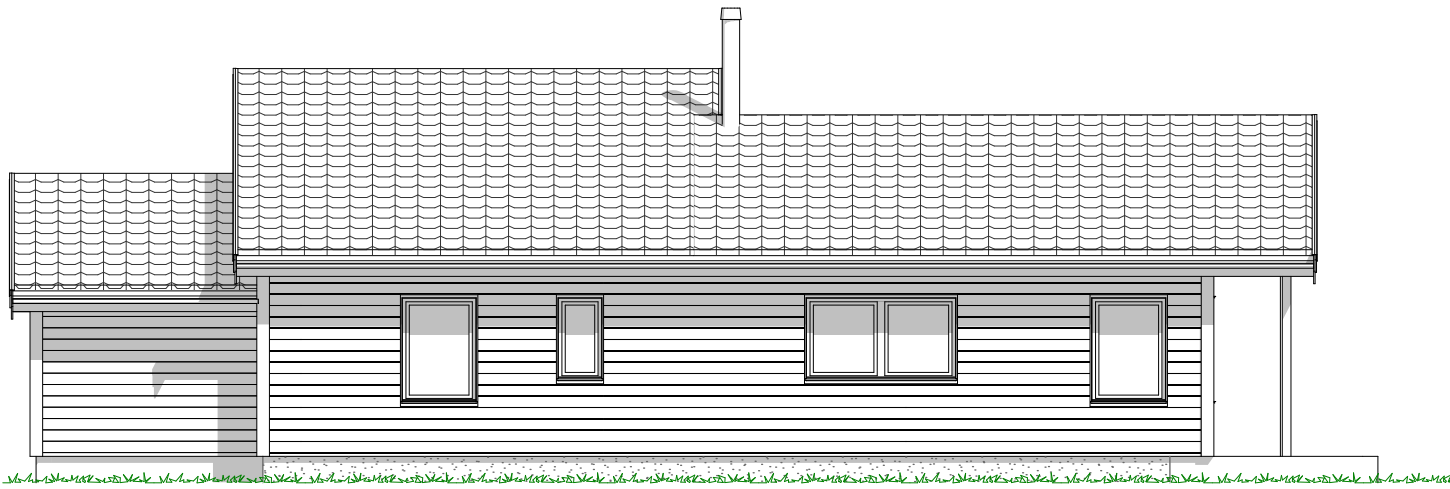


1:100 Fasade Nord

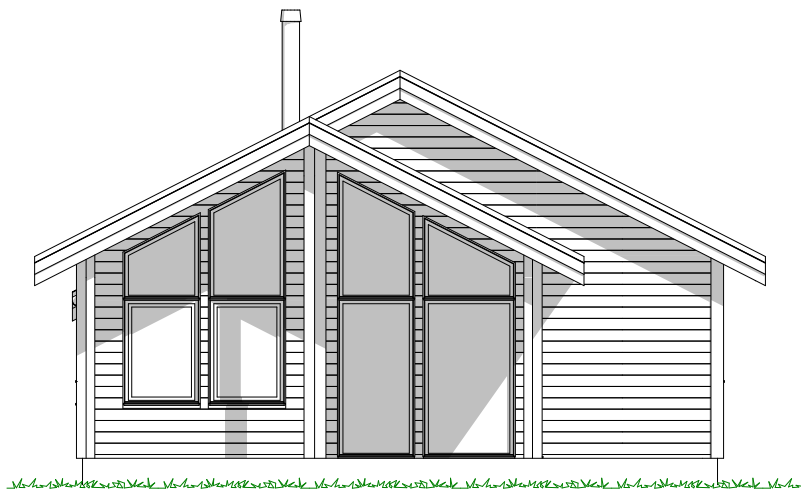


1:100 Fasade Vest

					Vestlands HUS Arkitekter Hustype : Røldal Tiltak : Fritidsbolig Type tegning : Fasade Nord, Fasade Vest Fase : Forslagstegning Er tegninger klart for bestilling, kontrakt og søknad? Nei Brannklasse: 1 Risikoklasse: 4 Tegningsnr: 502 Format: A3 Skala: 1:100 Arkitekt: Dato: 09.11.2021 Prosjektnr: VESTLANDSHUS ARKITEKTER AS - 6018 ÅLESUND - TLF 70178900 TEGNINGEN MÅ HVERKEN HELT ELLER DELVIS KOPIERES ELLER BENYTTES VED TILTAK SOM VESTLANDSHUS IKKE MEDVIRKER I			
					Tiltakshaver:			
					Forhandler:			
					Adresse:			
					Gnr./Bnr:		Tegningsnr:	502
							Format:	A3
							Skala:	1:100
							Arkitekt:	
							Dato:	09.11.2021
							Prosjektnr:	
Rev.	Beskrivelse	Dato	Sign.	Kontr.				

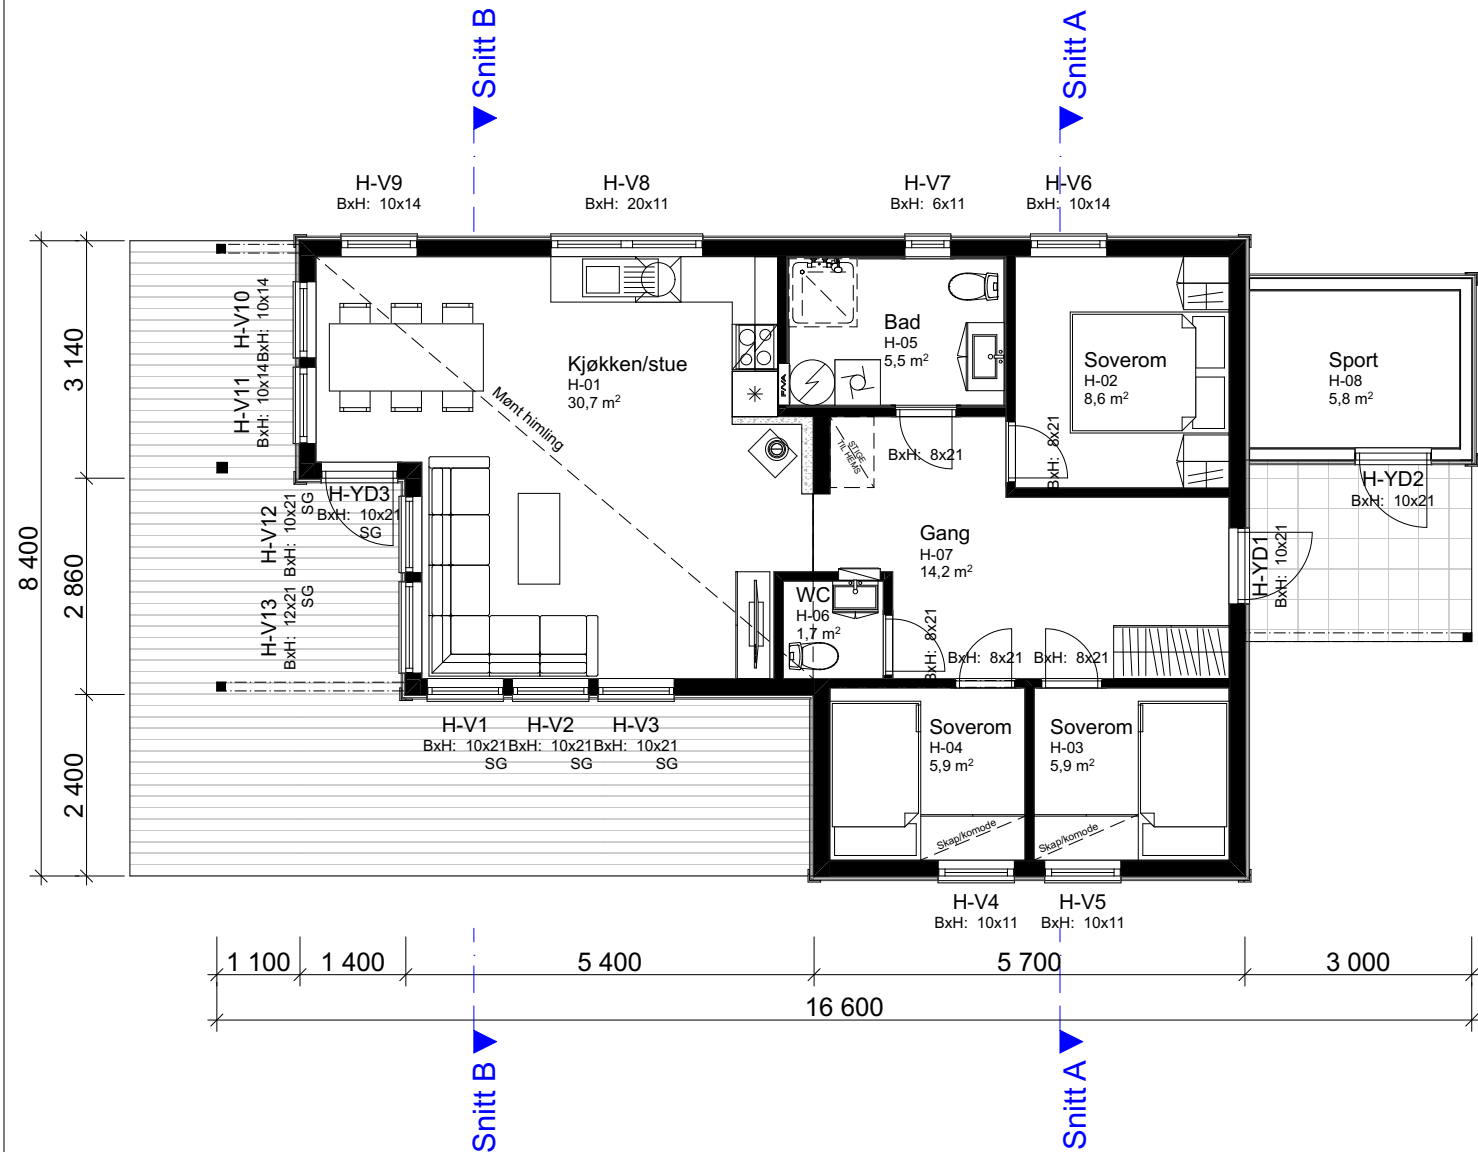



1:100 H.Etasje

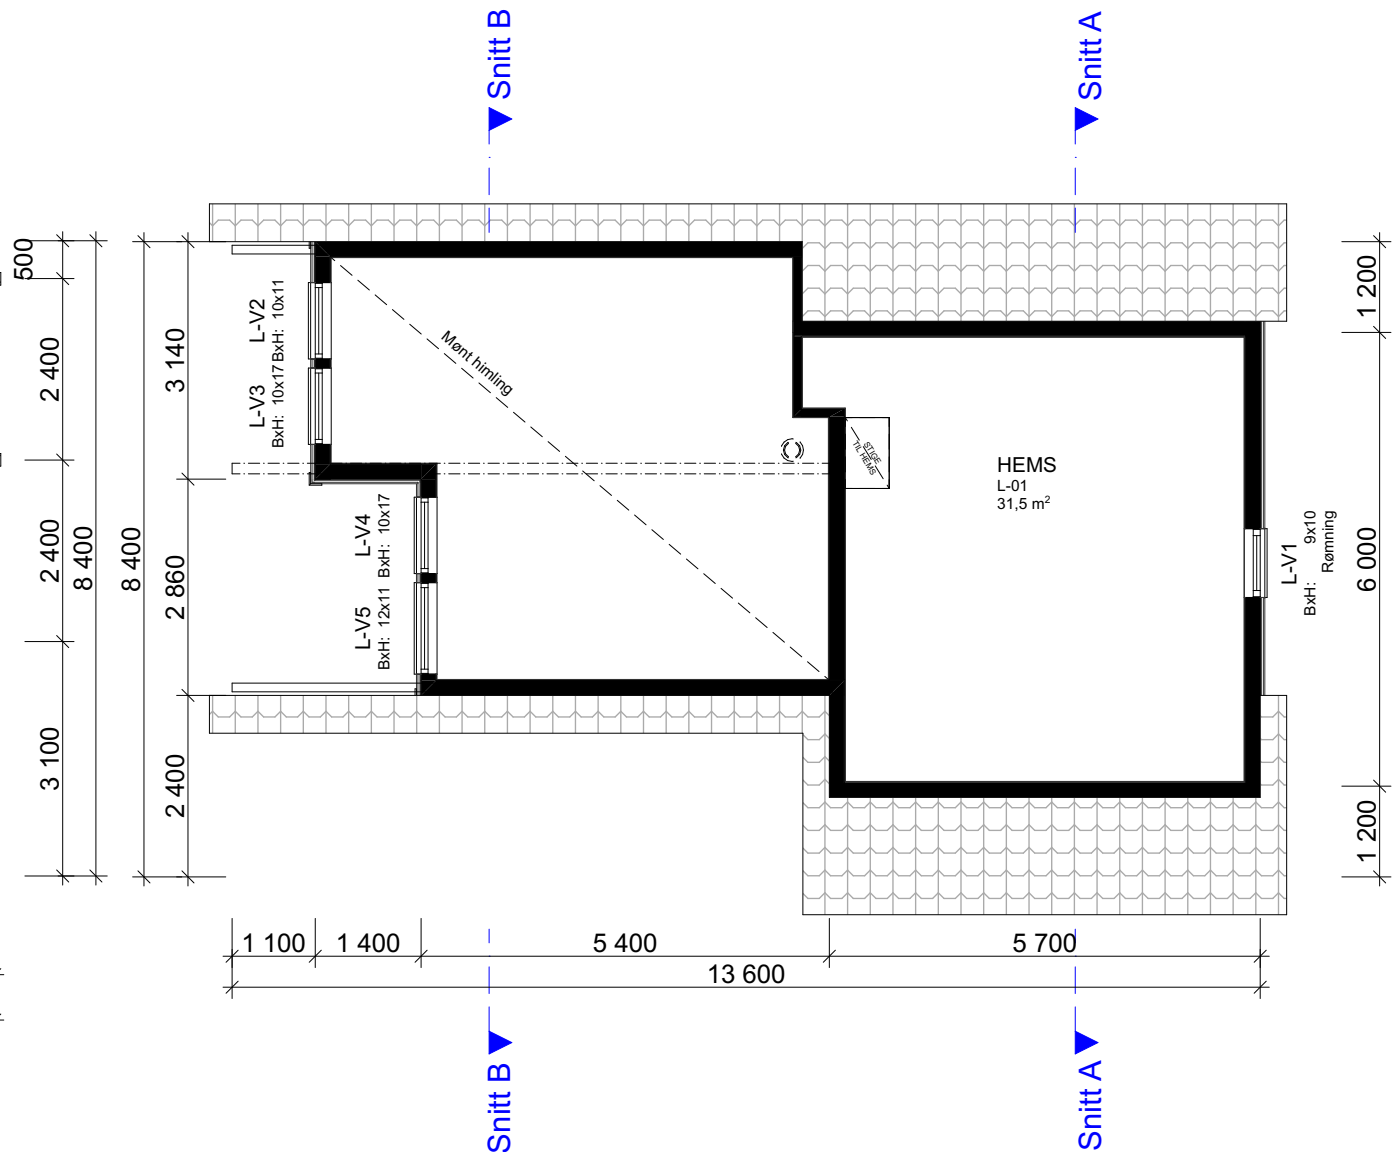

1:100 Hems

Arealberegninger iht. NS-3940		
BRA		
	Sportsbod	83,9
	Overbygd areal	15,5
	H.etg	76,0
		175,3 m²
BYA		
	Overbygd areal	16,9
	Bolig	94,8
		111,7 m²
P-ROM		
	H.etg	76,0
		76,0 m²

				Tiltakshaver:	
				Forhandler:	
				Adresse:	
				Gnr./Bnr:	Tegningsnr: 503
				Tiltak : Fritidsbolig	Format: A3
				Type tegning : Hems, H.Etasje	Skala: 1:100
				Fase : Forslagstegning	Arkitekt:
				Er tegninger klært for bestilling, kontrakt og søknad?	Dato: 09.11.2021
				Nei	Risikoklasse: 4
				Prosjektnr:	
				VESTLANDSHUS ARKITEKTER AS - 6018 ÅLESUND - TLF 70178900	
				TEGNINGEN MÅ HVERKEN HELT ELLER DELVIS KOPIERES ELLER BENYTTES VED TILTAK SOM VESTLANDSHUS IKKE MEDVIRKER I	
Rev.	Beskrivelse	Dato	Sign.	Kontr.	

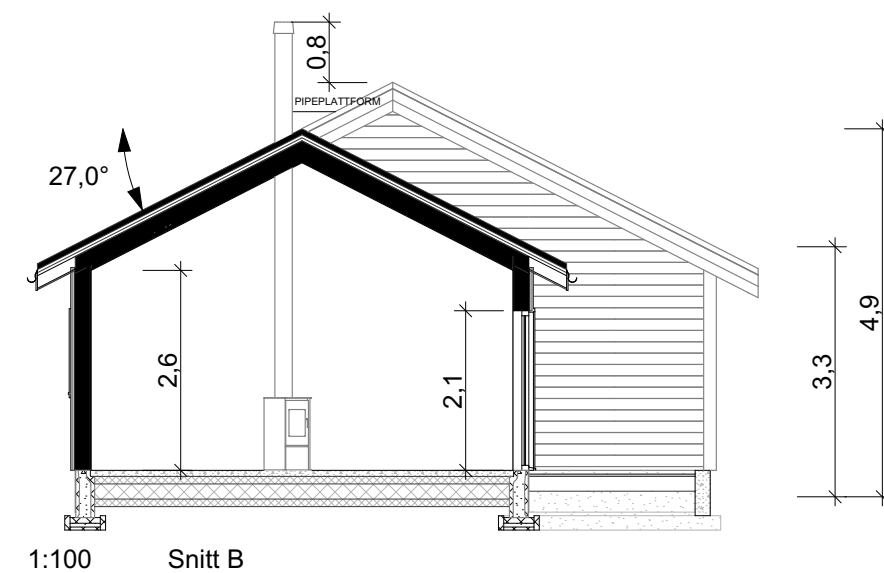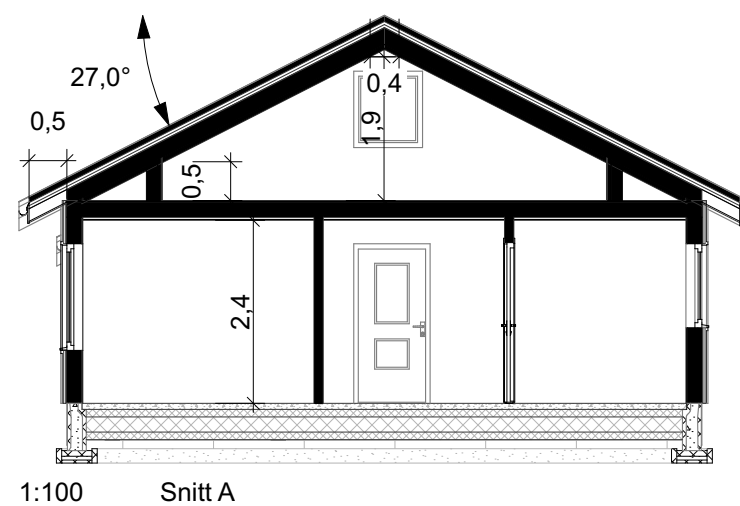[illegible]