

Tiltak: #Tiltak





TEGNINGEN MÅ HVERKEN HELT ELLER DELVIS KOPIERES ELLER BENYTTES VED TILTAK SOM VESTLANDSHUS IKKE MEDVIRKER I

Arealberegninger iht. NS-3940:2023			Arealberegninger iht. NS-3940		
BRA-i			BRA		
	H.etg	123,1		H. etg OA	5,5
	2.etg	120,8		H. etg	123,1
		243,8 m²		2. etg	123,1
Terrasse- og balkongareal					251,7 m²
TBA			P-ROM		
	H.etg	12,7		H. etg	113,2
	2.etg	7,9		2. etg	118,0
		20,7 m²			231,2 m²
			BYA		
				Overbygd	8,6
				Bygningskropp	139,0
					147,6 m²




Tiltak: #Tiltak

TEGNINGEN MÅ HVERKEN HELT ELLER DELVIS KOPIERES ELLER BENYTTES VED TILTAK SOM VESTLANDSHUS IKKE MEDVIRKER I

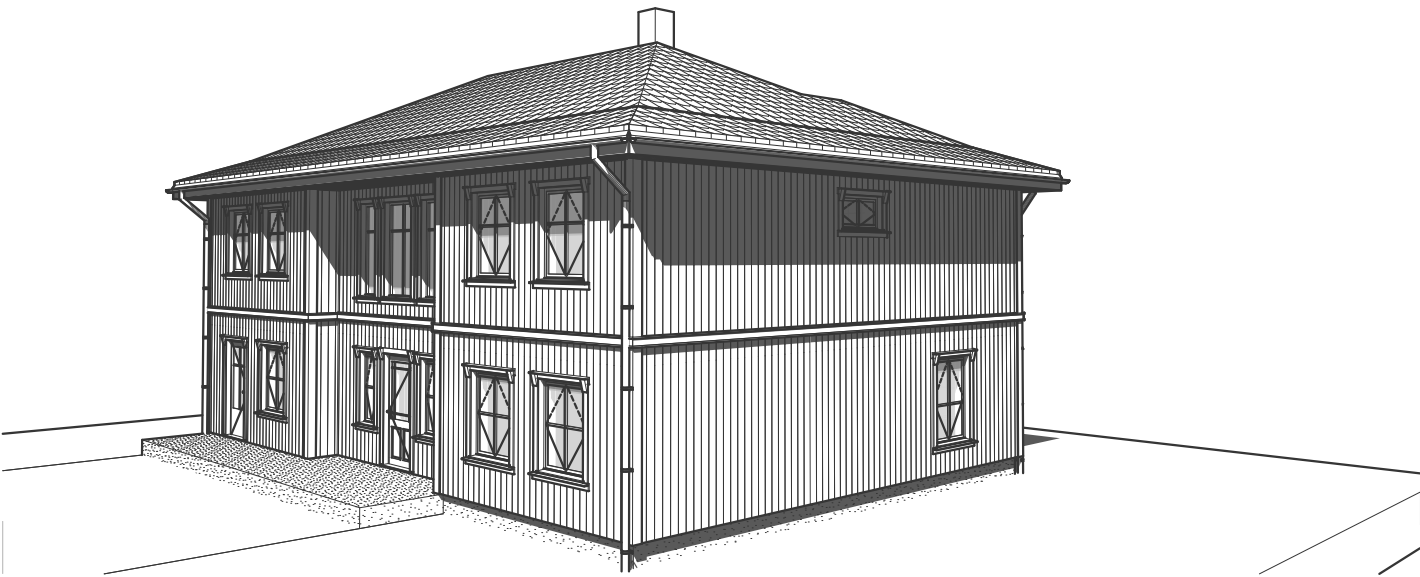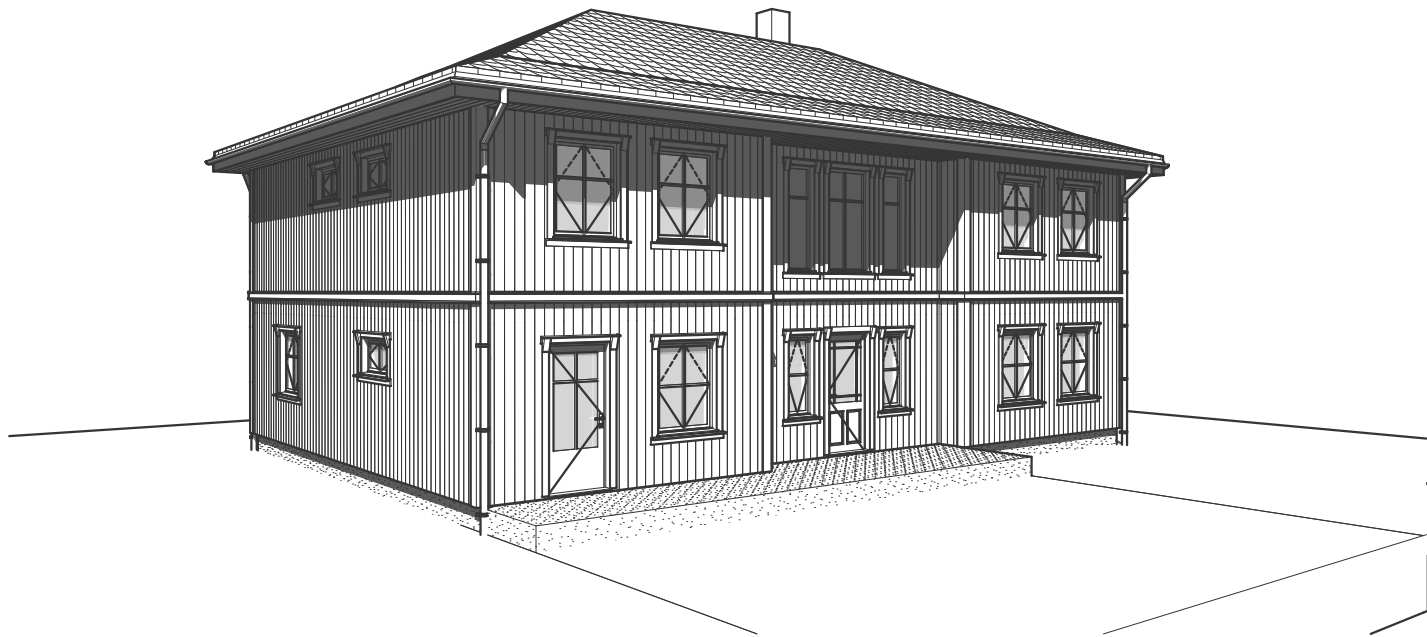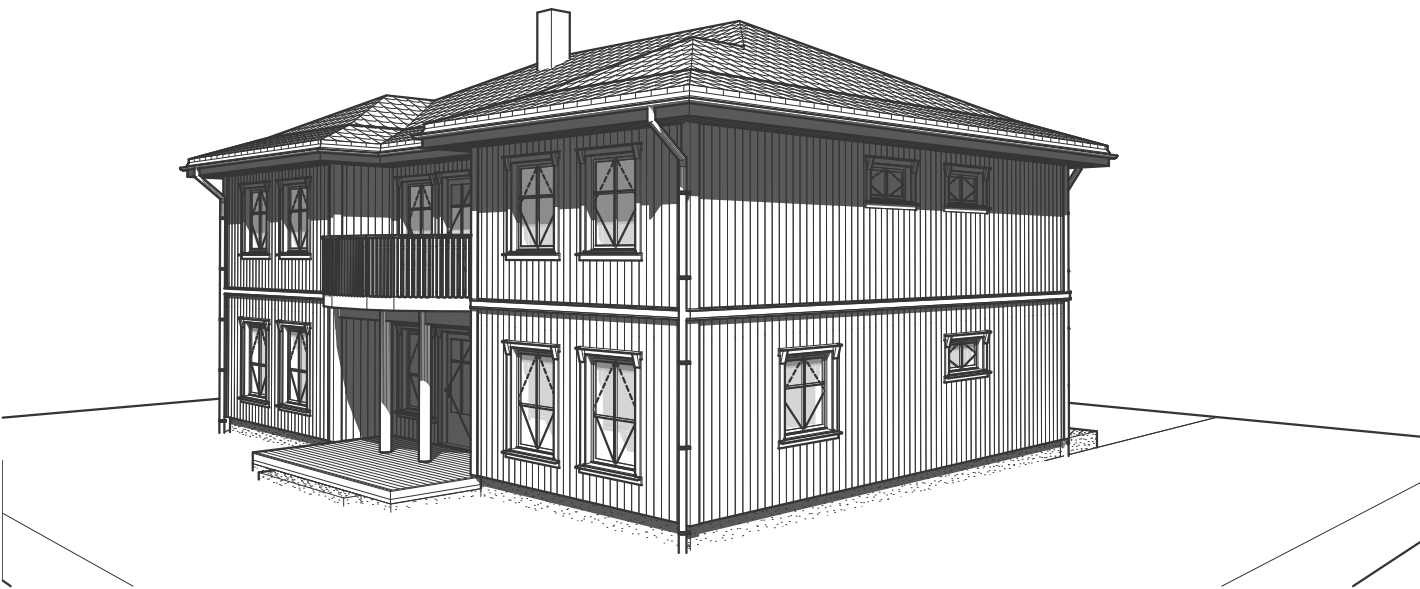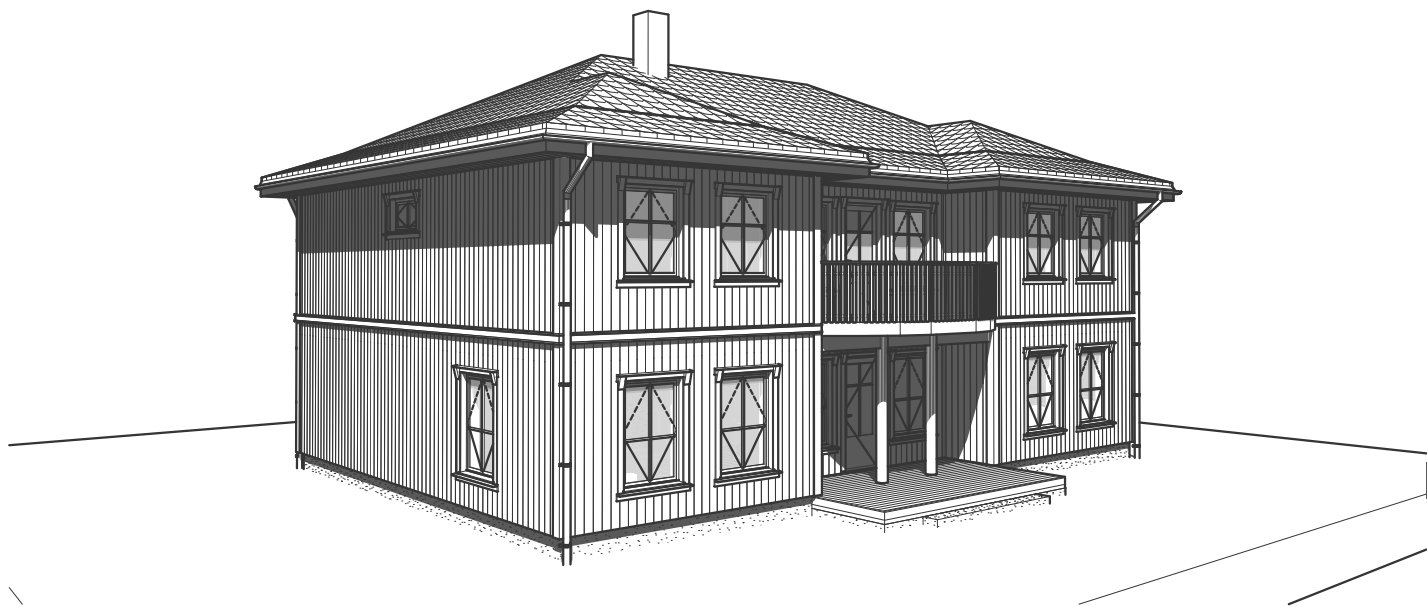


Tiltak: #Tiltak

TEGNINGEN MÅ HVERKEN HELT ELLER DELVIS KOPIERES ELLER BENYTTES VED TILTAK SOM VESTLANDSHUS IKKE MEDVIRKER I

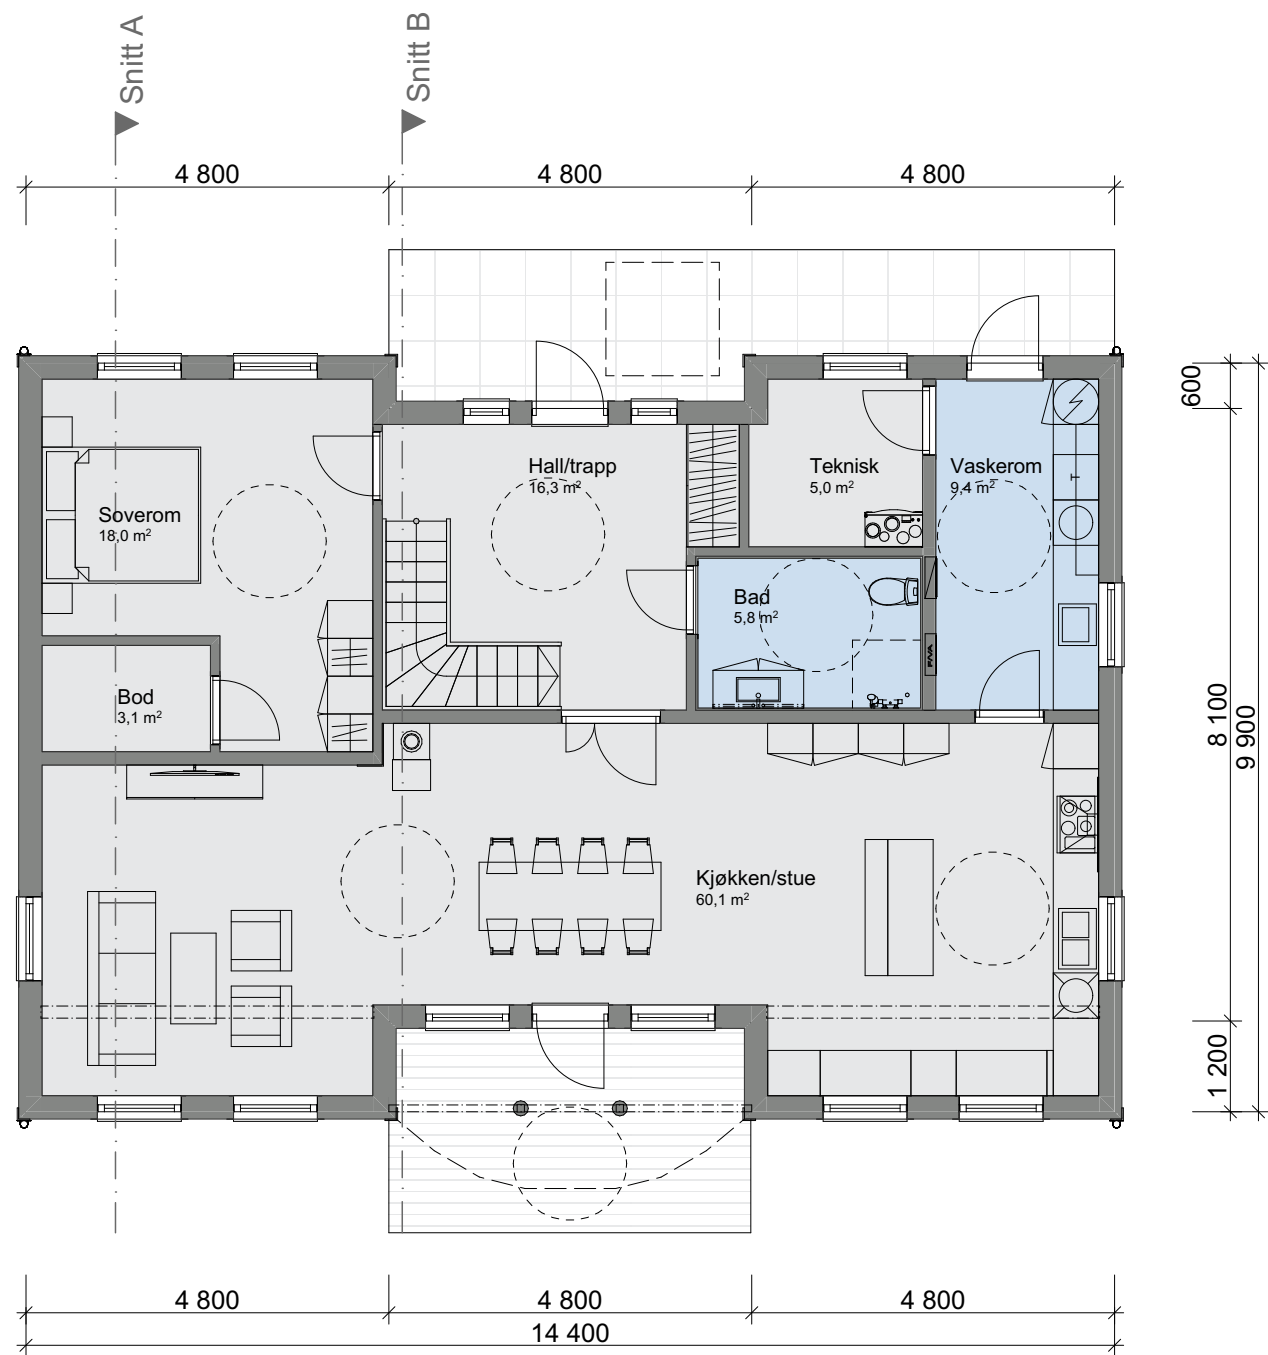

Tiltak: #Tiltak

TEGNINGEN MÅ HVERKEN HELT ELLER DELVIS KOPIERES ELLER BENYTTES VED TILTAK SOM VESTLANDSHUS IKKE MEDVIRKER I

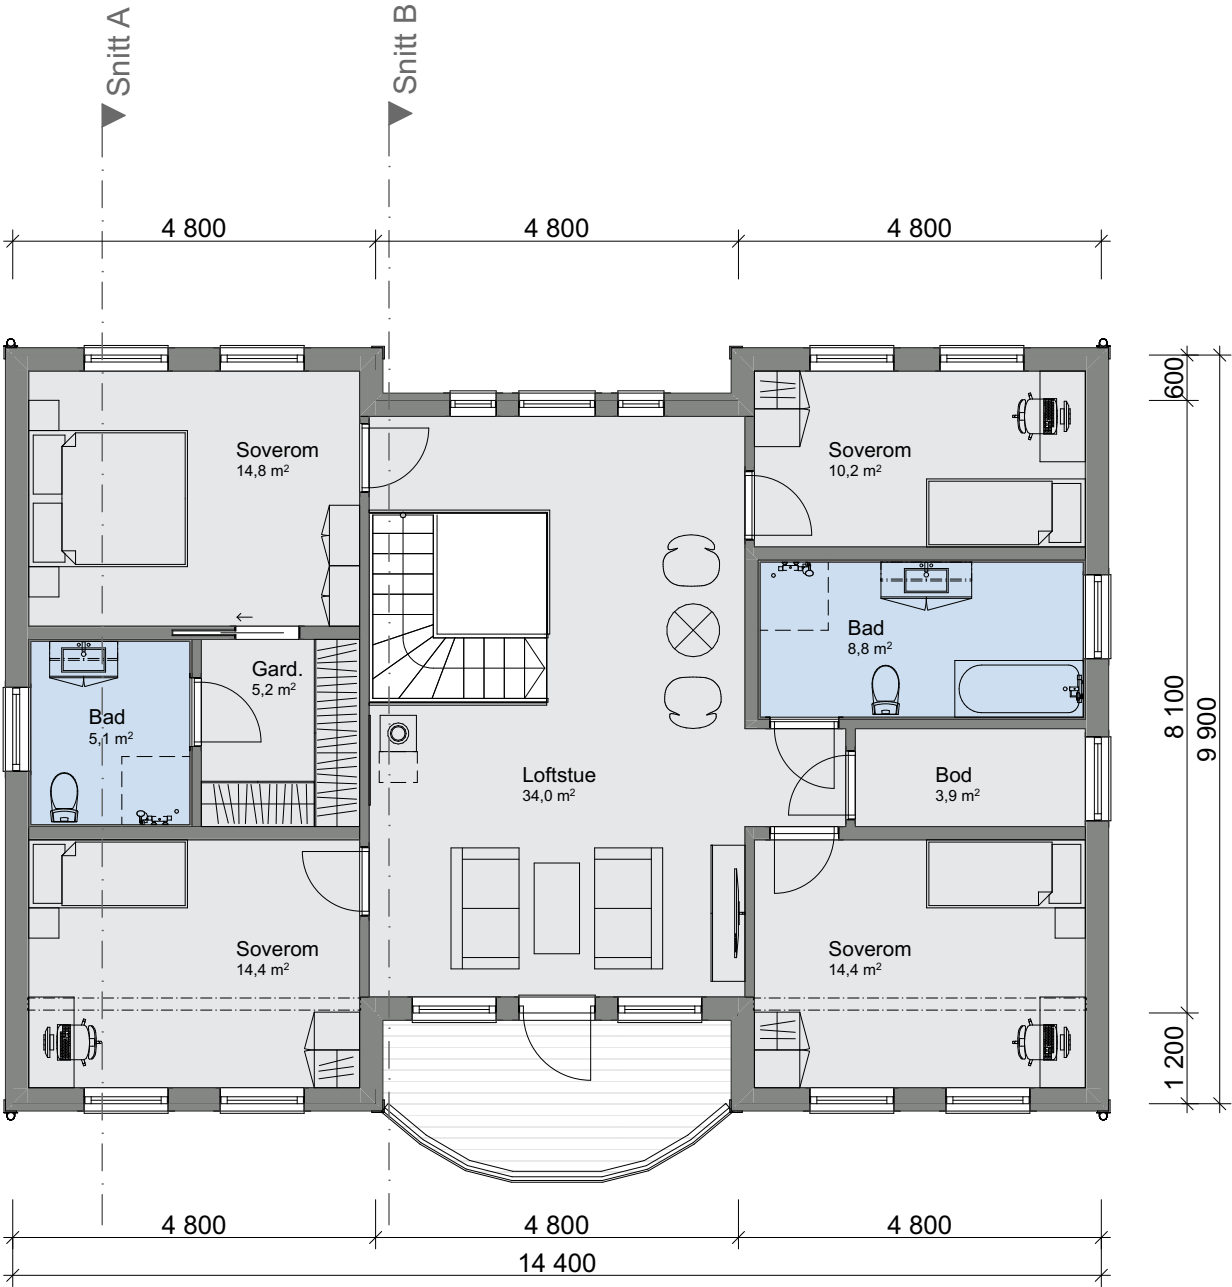

Tiltak: #Tiltak

TEGNINGEN MÅ HVERKEN HELT ELLER DELVIS KOPIERES ELLER BENYTTES VED TILTAK SOM VESTLANDSHUS IKKE MEDVIRKER I

