


Tiltak: #Tiltak





TEGNINGEN MÅ HVERKEN HELT ELLER DELVIS KOPIERES ELLER BENYTTES VED TILTAK SOM VESTLANDSHUS IKKE MEDVIRKER I

| Arealberegninger iht. NS-3940:2023 |       |          | Arealberegninger iht. NS-3940 |               |          |
|------------------------------------|-------|----------|-------------------------------|---------------|----------|
| BRA-i                              |       |          | BRA                           |               |          |
|                                    | H.etg | 78,5     |                               | H-etg Sport   | 5,1      |
|                                    | 2.etg | 77,9     |                               | H-etg OA      | 5,1      |
| BRA-e                              |       |          |                               | H-etg         | 78,5     |
|                                    | H.etg | 5,4      |                               | 2. etg        | 78,5     |
|                                    |       | 161,8 m² |                               |               | 167,2 m² |
| Terrasse- og balkongareal          |       |          | P-ROM                         |               |          |
| TBA                                |       |          |                               | H-etg         | 78,5     |
|                                    | H.etg | 11,1     |                               | 2. etg        | 74,6     |
|                                    |       | 11,1 m²  |                               |               | 153,1 m² |
|                                    |       |          | BYA                           |               |          |
|                                    |       |          |                               | Overbygd      | 5,8      |
|                                    |       |          |                               | Bygningskropp | 97,0     |
|                                    |       |          |                               |               | 102,9 m² |

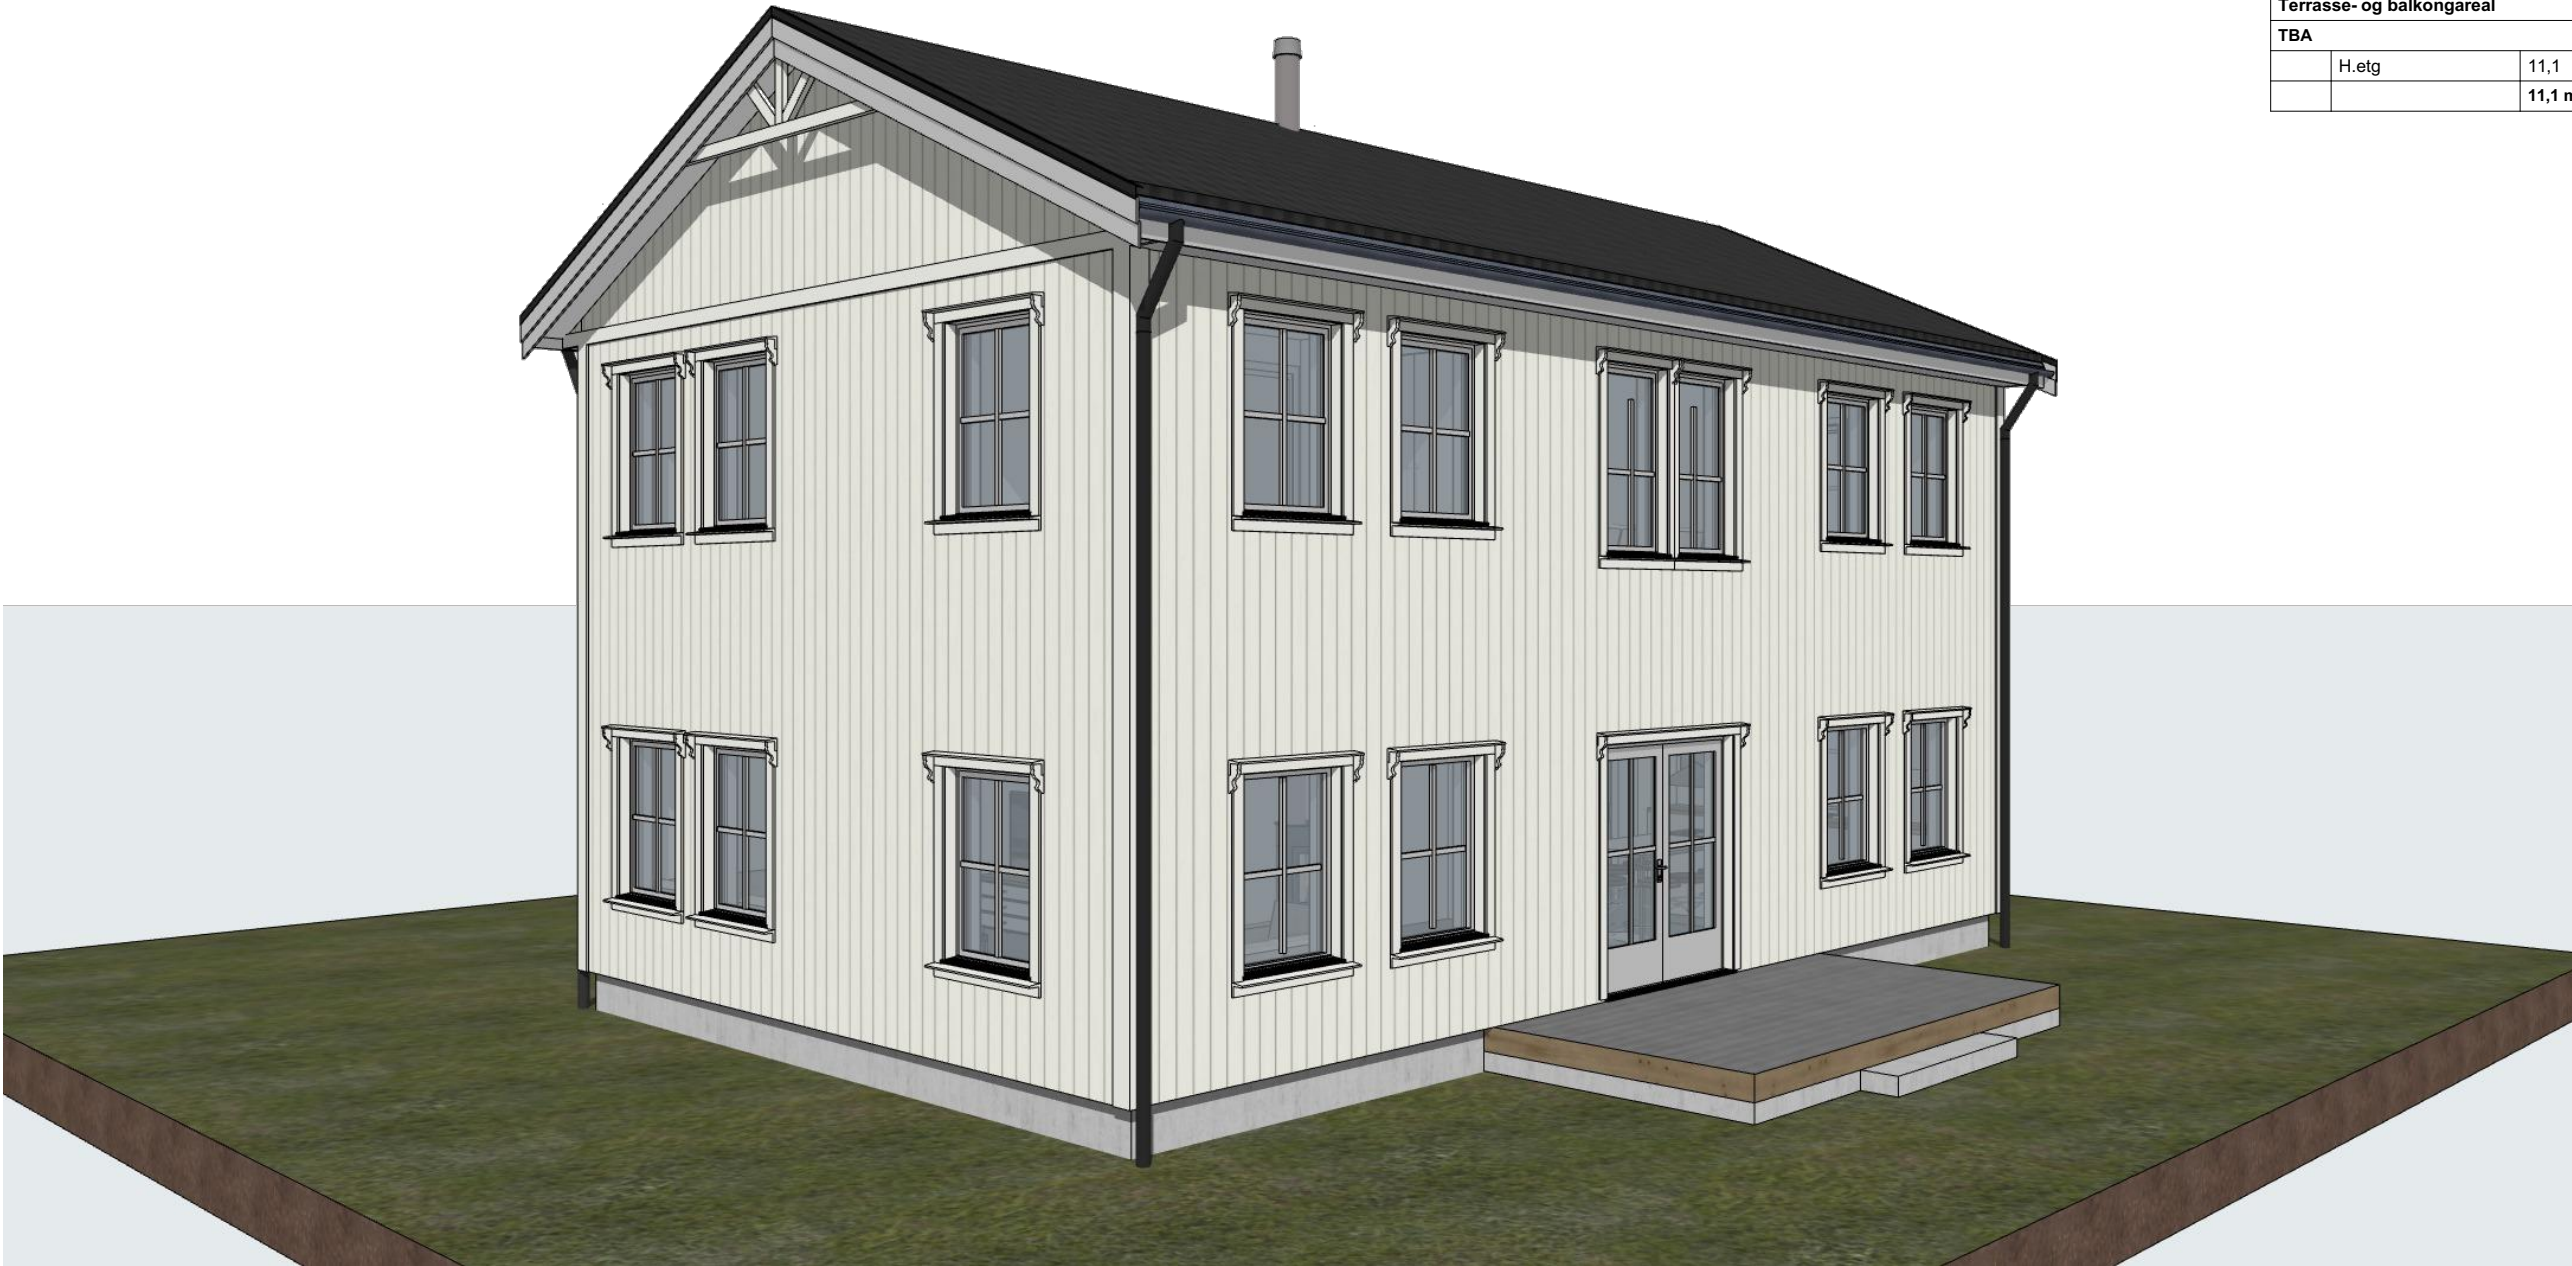


Tiltak: #Tiltak

TEGNINGEN MÅ HVERKEN HELT ELLER DELVIS KOPIERES ELLER BENYTTES VED TILTAK SOM VESTLANDSHUS IKKE MEDVIRKER I

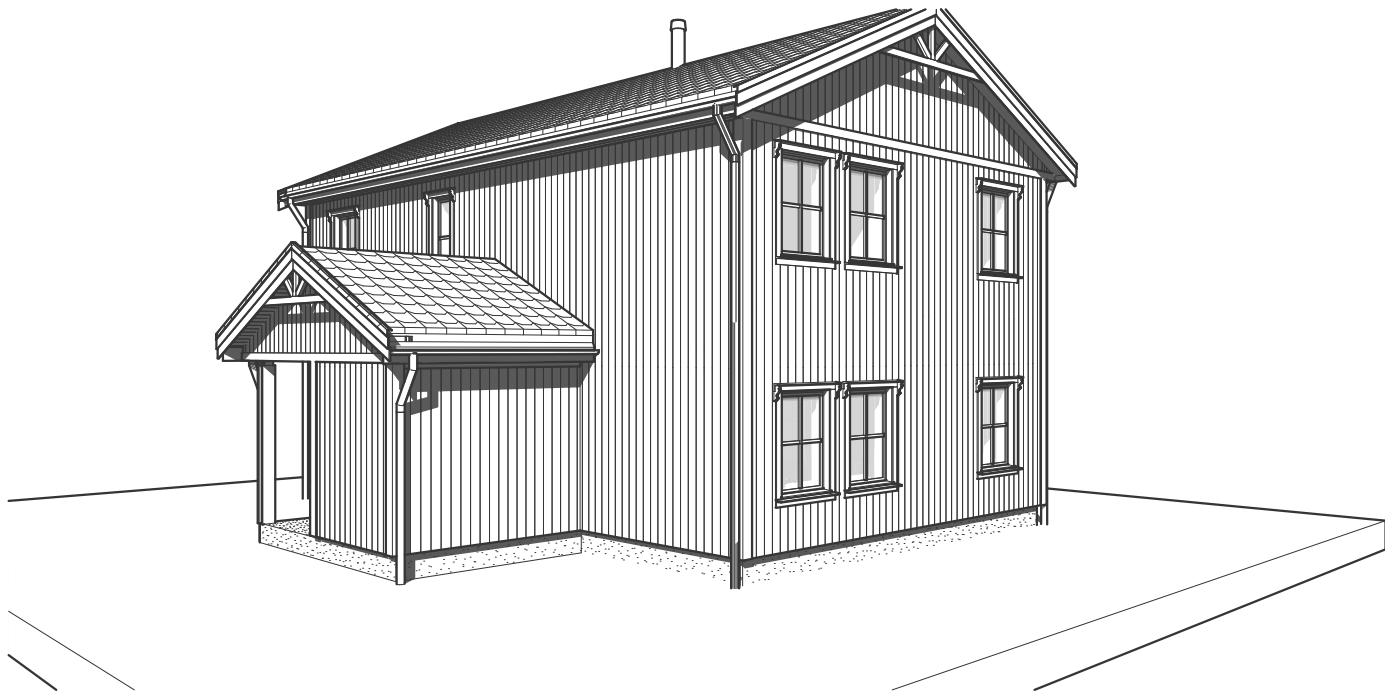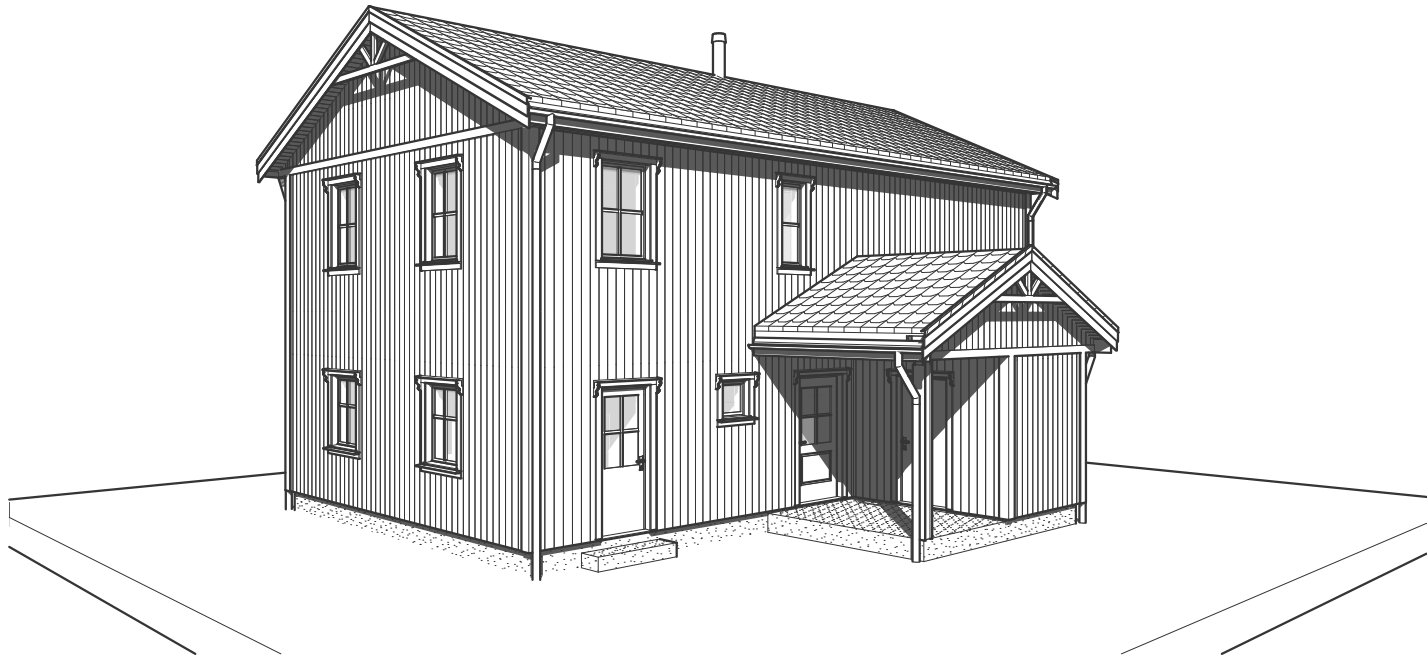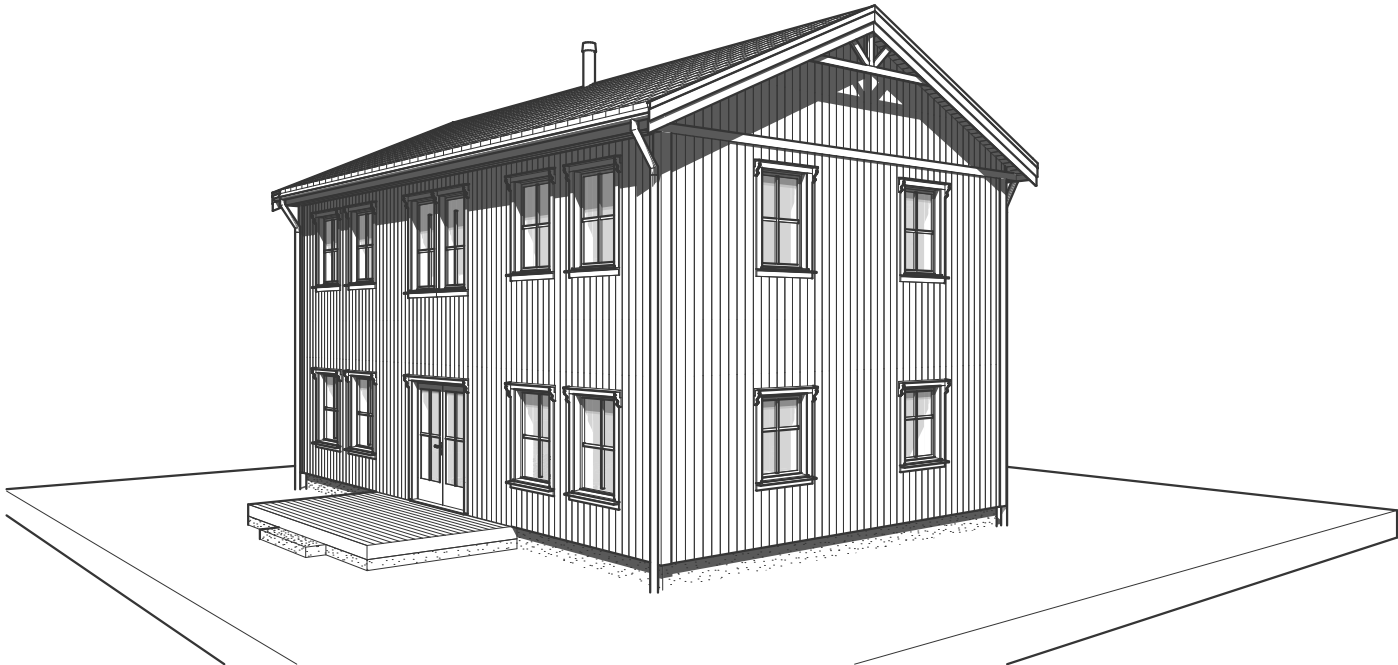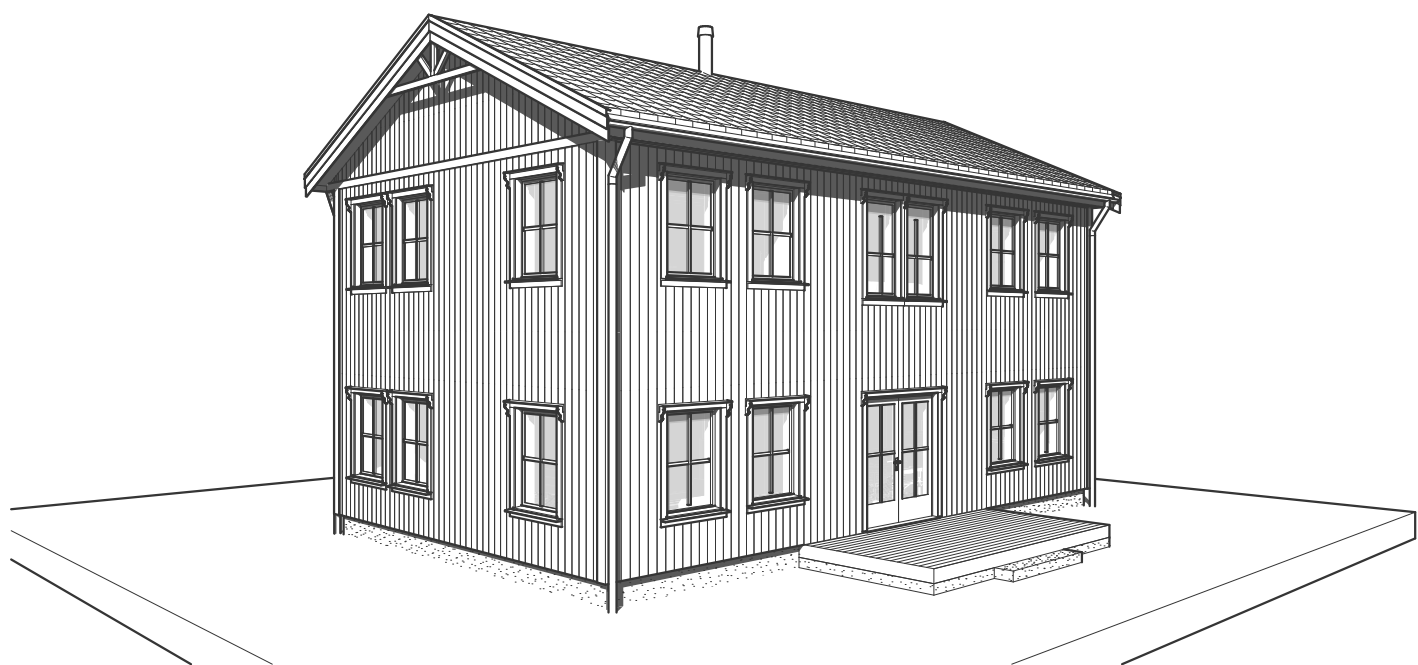


Tiltak: #Tiltak

TEGNINGEN MÅ HVERKEN HELT ELLER DELVIS KOPIERES ELLER BENYTTES VED TILTAK SOM VESTLANDSHUS IKKE MEDVIRKER I

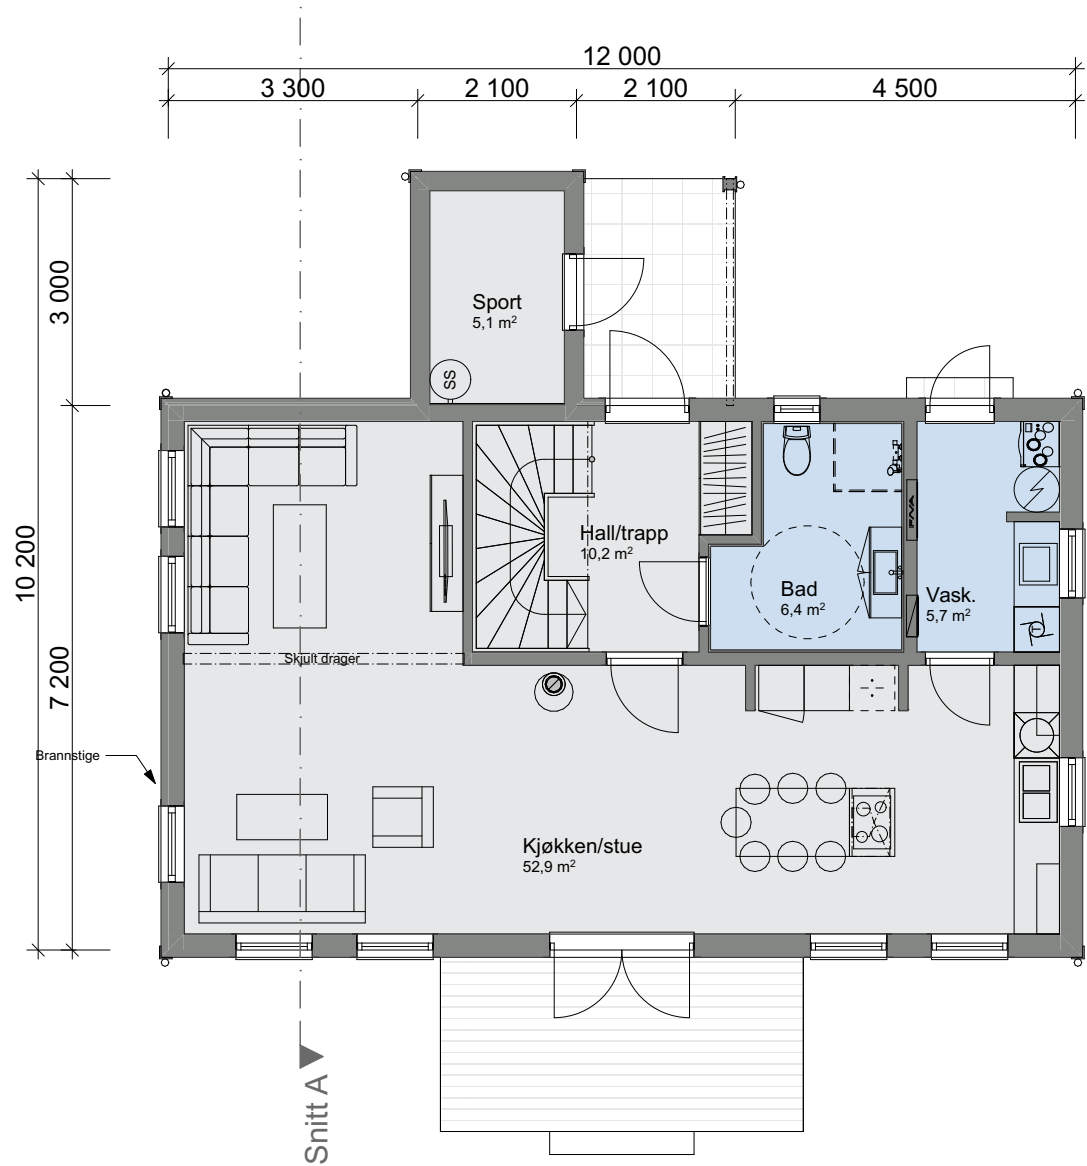

Tiltak: #Tiltak

TEGNINGEN MÅ HVERKEN HELT ELLER DELVIS KOPIERES ELLER BENYTTES VED TILTAK SOM VESTLANDSHUS IKKE MEDVIRKER I

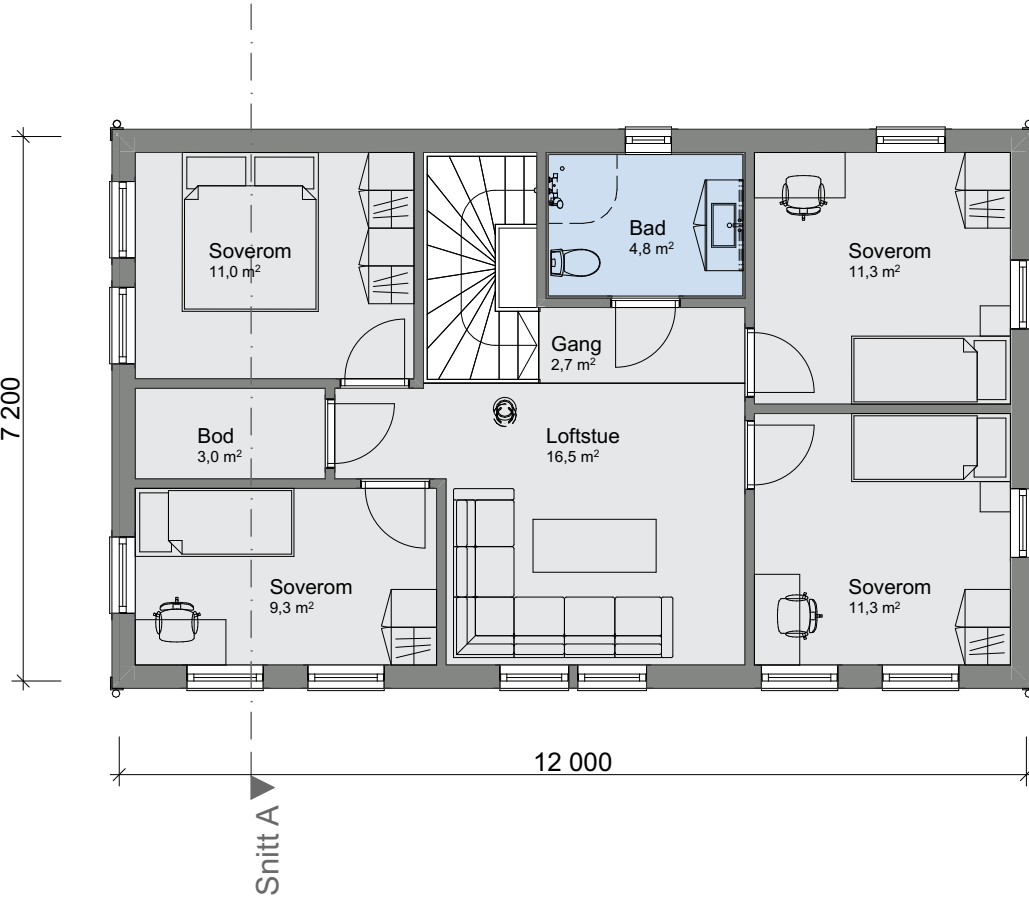

Tiltak: #Tiltak

TEGNINGEN MÅ HVERKEN HELT ELLER DELVIS KOPIERES ELLER BENYTTES VED TILTAK SOM VESTLANDSHUS IKKE MEDVIRKER I

