



Fasade mot _____.

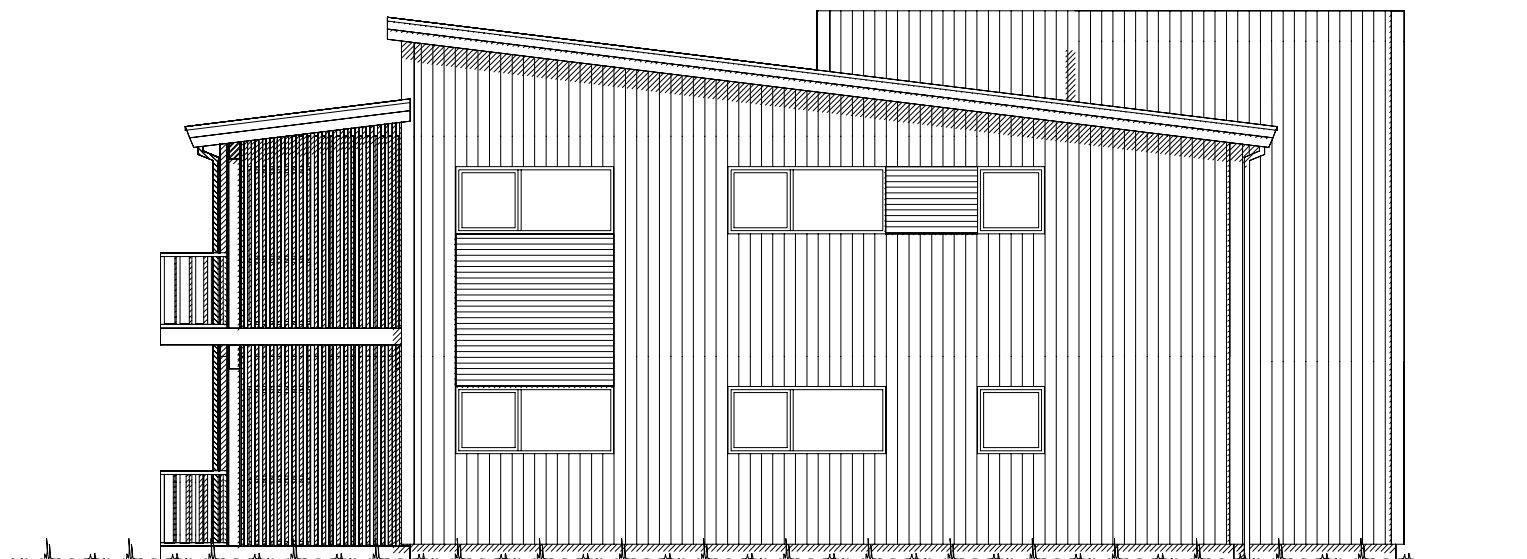


Fasade mot _____.

		Tiltakshaver: <i>Talgø MøreTre AS</i>	
VESTLANDS HUS		Forhandler: <i>Talgø MøreTre AS</i>	
Hustype: Spesial		Fasade 1 og 2	
Byggeplassens adresse: Lundamo park, felt B06		ARKIV NR.:	DATO 19.06.18 vhh
			REV.1
			REV.2
			REV.3
G.nr.	Br.nr.	Er tegning klarert for bestilling, kontrakt og søkning ?	
		Nei	
		 DATA DESIGN SYSTEM	
		Prosj.nr. 180104	
SKALA 1 : 100			
		Tegningsnr. 501	
VESTLANDSHUSGRUPPENS ARKITEKTKONTOR - 6018 ÅLESUND - TLF. 70 17 89 00			
TEGNINGEN MÅ HVERKEN HELT ELLER DELVIS KOPIERES ELLER BENYTTES VED TILTAK SOM VESTLANDSHUS IKKE MEDVIRKER I.			

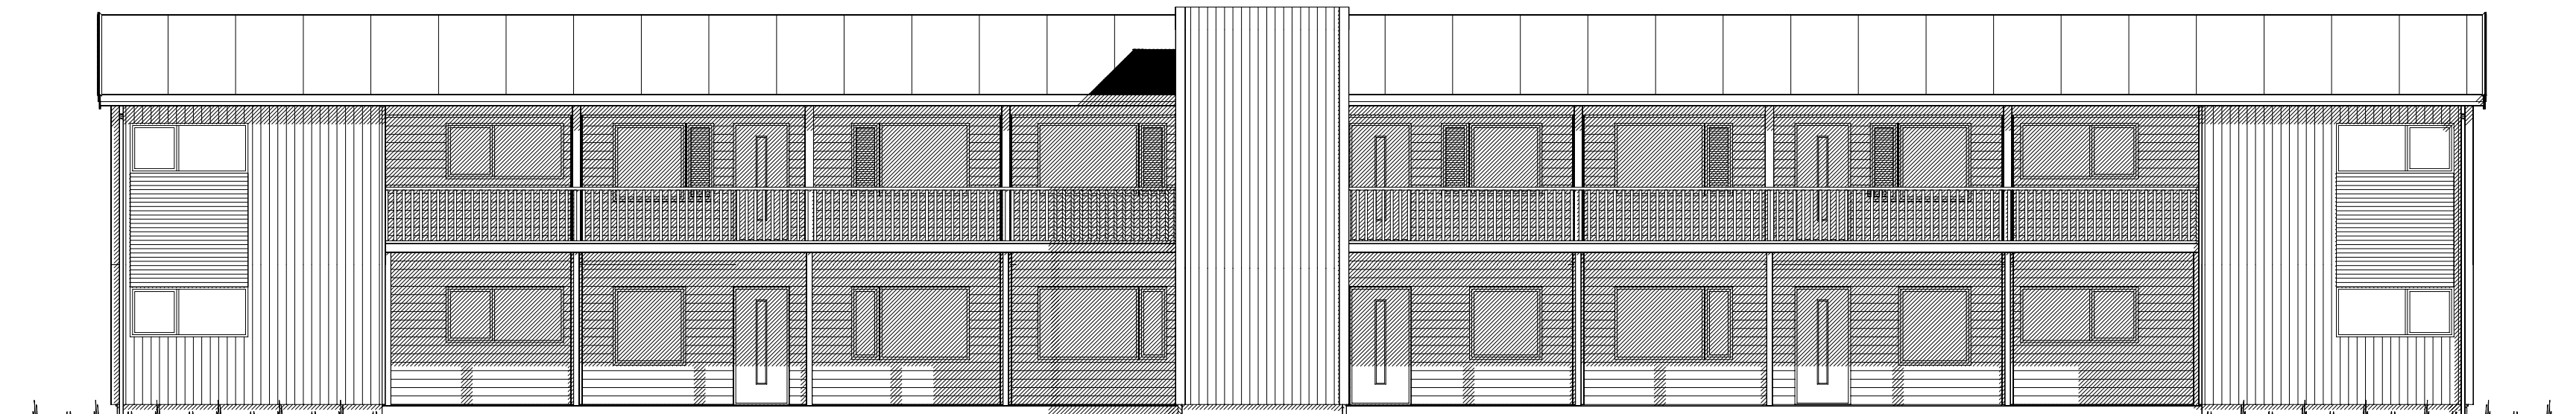

Fasade mot _____.

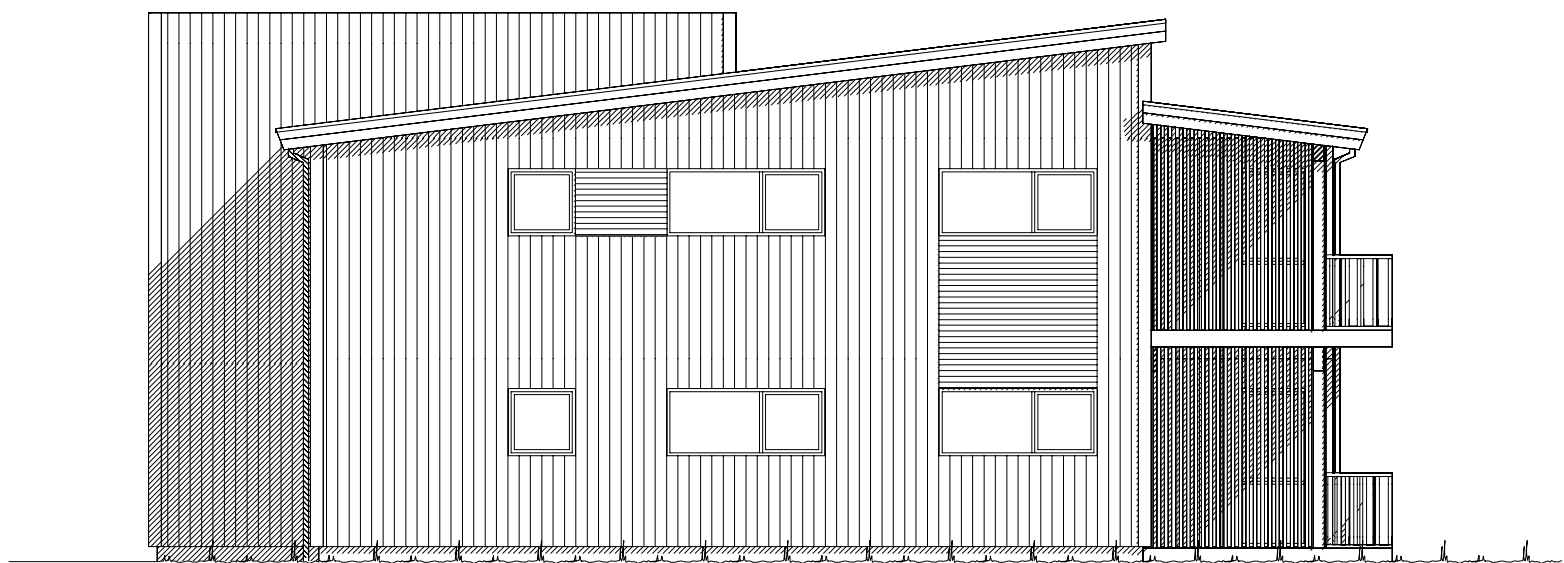

Fasade mot _____.

VESTLANDS HUS		Tiltakshaver: <i>Talgø MøreTre AS</i>	
		Forhandler: <i>Talgø MøreTre AS</i>	
Hustype: <i>Spesial</i>		Fasade 3 og 4	
Byggeplassens adresse:		ARKIV NR.:	
Lundamo park, felt B06			
G.nr.		Br.nr.	
Er tegning klarert for bestilling, kontrakt og søkning ?		Nei	
VESTLANDSHUSGRUPPENS ARKITEKTKONTOR - 6018 ÅLESUND - TLF. 70 17 89 00		DATA DESIGN SYSTEM	
TEGNINGEN MÅ HVERKEN HELT ELLER DELVIS KOPIERES ELLER BENYTTES VED TILTAK SOM VESTLANDSHUS IKKE MEDVIRKER I.		PROSJEKT NR. 180104	



ETG. PLAN 1: 395,5 m² + TRAPPEROM: 17,3 m² BRA

Piper i leiligheter erstattes av luft til vann varmepumpe, eller lignende vannbåren varmekilde.

Bruk av personsikkerhetsglass i vindu, er markert på plan med SG

BRA: LEILIGHET TYPE A:

Arealberegninger i hht. NS 3940	Bruksareal BRA i m²		P-ROM Primære rom
	Pr etasje	Sum BRA	
1. etg. plan	82.3	9.0	76.7
SUM :	82.3	9.0	76.7

BRA: LEILIGHET TYPE B:

Arealberegninger i hht. NS 3940	Bruksareal BRA i m²		P-ROM Primære rom
	Pr etasje	Sum BRA	
1. etg. plan	69.2	9.2	64.5
SUM :	69.2	9.2	64.5

BRA: LEILIGHET TYPE C:

Arealberegninger i hht. NS 3940	Bruksareal BRA i m²		P-ROM Primære rom
	Pr etasje	Sum BRA	
1. etg. plan	83.8	12.9	79.0
SUM :	83.8	12.9	79.0

TOTALT AREAL HELE BYGGET.

Arealberegninger i hht. NS 3940	Bruksareal BRA i m²		P-ROM Primære rom
	Pr etasje	Sum BRA	
1. etg. plan	412.8	108.9	361.3
2. etg. plan	414.0	108.9	362.3
SUM :	826.8	217.8	723.6
BYA :	456.4	129.6	586.0
Grunnflate/ totalvirkk :	444.2		

Prosjektet etter TEK 10 av 09.12.16 nr. 1564

		Tiltakshaver: <i>Talgø MøreTre AS</i>	
VESTLANDS HUS		Forhandler: <i>Talgø MøreTre AS</i>	
Hustype: Spesial		Plan	
Byggeplassens adresse:		ARKIV NR.:	
Lundamo park, felt B06			
G.nr.	Br.nr.	Er tegning klarert for bestilling, kontrakt og søkning ?	
		 DATA DESIGN SYSTEM	
		Tegningsnr. 503	
		Prosj.nr. 180104	
VESTLANDSHUSGRUPPENS ARKITEKTKONTOR - 6018 ÅLESUND - TLF. 70 17 89 00			
TEGNINGEN MÅ HVERKEN HELT ELLER DELVIS KOPIERES ELLER BENYTTES VED TILTAK SOM VESTLANDSHUS IKKE MEDVIRKER I.			

Bygning i:
Risikoklasse 4
Brannklasse 1

Kanaler fra ventilasjonsanlegg vil i noen tilfeller medføre ekstra veggtykkelser eller "kassing" som får mindre konsekvenser for romløsninger. Dette kan eventuelt justeres noe før igangsetting av bygget.


NB! Ved innhentning av pristilbud av ytterdører og vindu, må forutsetningen i varmetapsberegningen legges til grunn. Her blir det forutsatt en maksimal, gjennomsnittlig U-verdi til ytterdører og vindu for bygget.

Høy prosentandel vindu og dører i fasaden, har konsekvenser for byggets isolering. Gjennomsnittlig U-verdi er her: **XX**.

Forutsatt lekkasjetall i beregning er: **XX**.




ETG. PLAN 2: 396,7 m² + TRAPPEROM: 17,3 m² BRA

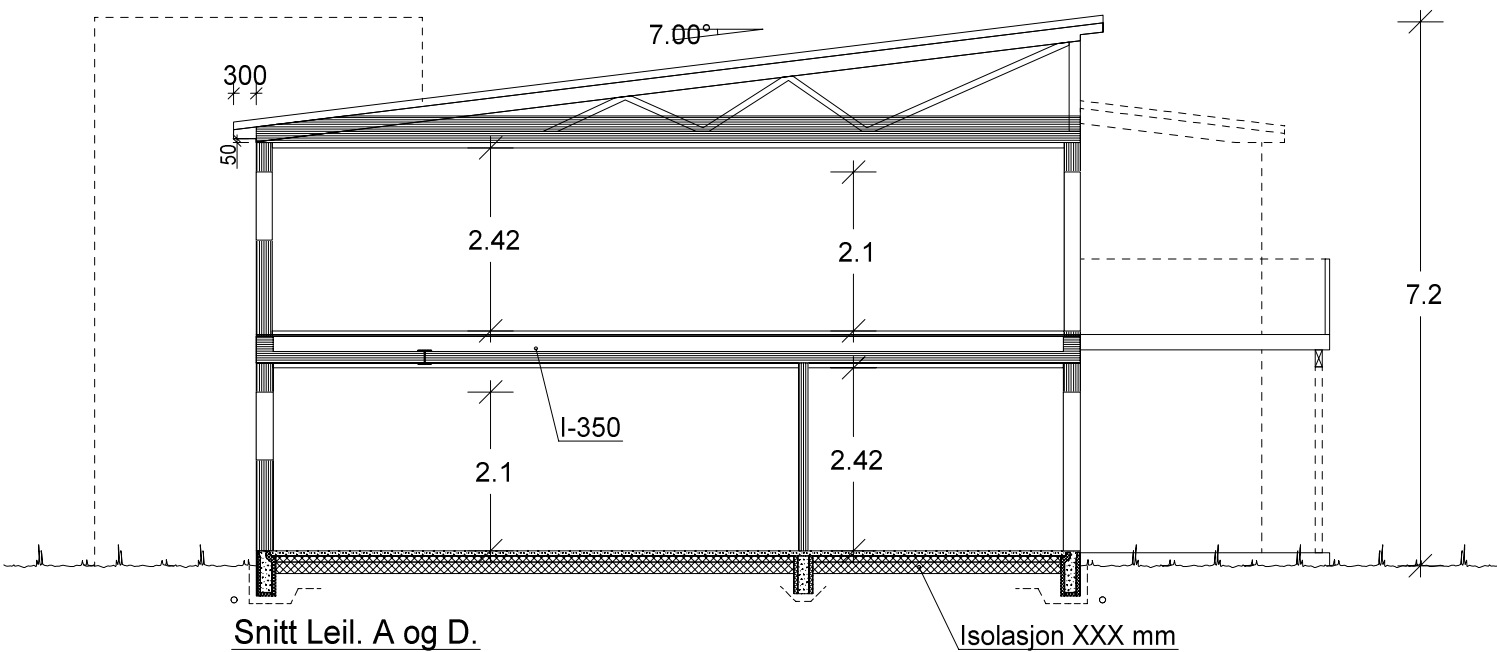


Snitt Leil. A og D.

Isolasjon XXX mm

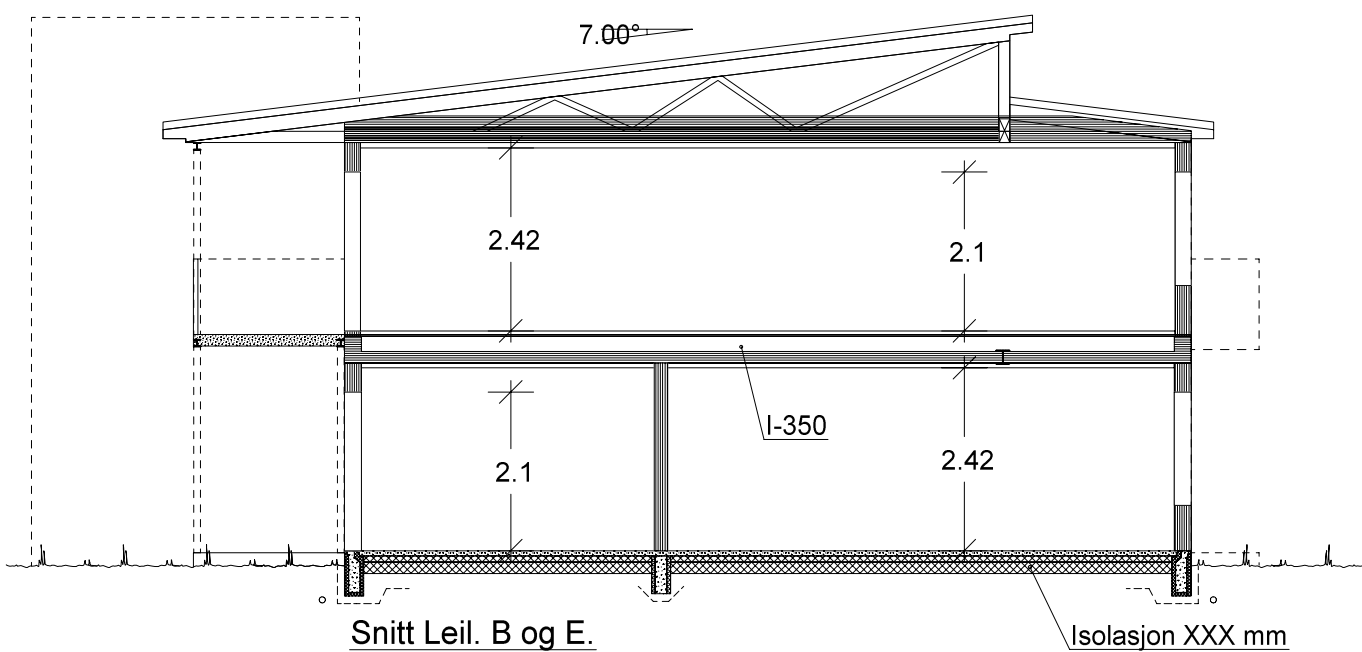

Snitt Leil. B og E.

Isolasjon XXX mm

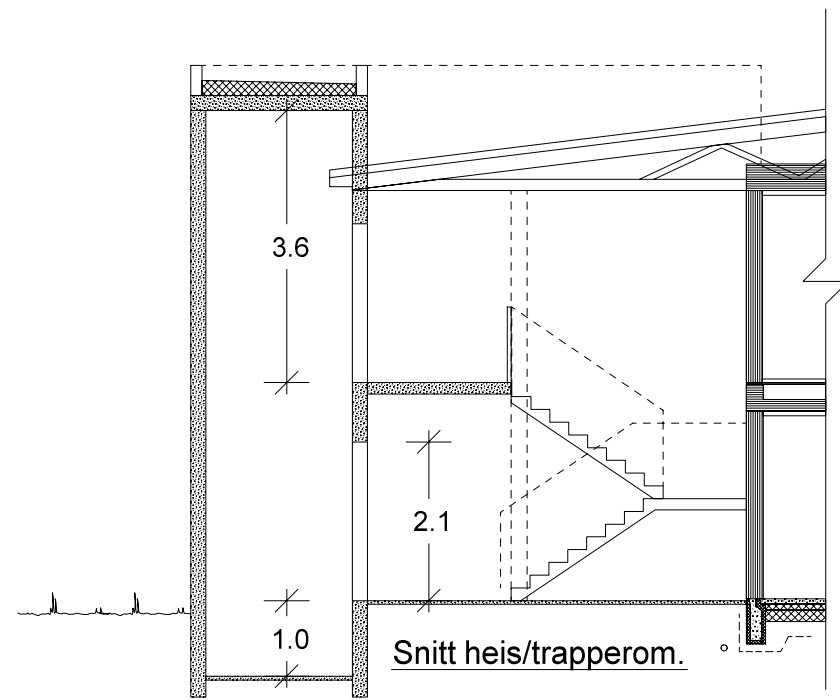

Snitt heis/trapperom.

BRA: LEILIGHET TYPE D:

Arealberegninger i hht. NS 3940	Bruksareal BRA i m ²			P-ROM Primære rom
	Pr etasje	Apert over- bygg areal og carport	Sum BRA	
2. etg. plan	82.6	9.0	91.6	77.0
SUM :	82.6	9.0	91.6	77.0

BRA: LEILIGHET TYPE E:

Arealberegninger i hht. NS 3940	Bruksareal BRA i m ²			P-ROM Primære rom
	Pr etasje	Apert over- bygg areal og carport	Sum BRA	
2. etg. plan	69.3	9.2	78.5	64.7
SUM :	69.3	9.2	78.5	64.7

BRA: LEILIGHET TYPE F:

Arealberegninger i hht. NS 3940	Bruksareal BRA i m ²			P-ROM Primære rom
	Pr etasje	Apert over- bygg areal og carport	Sum BRA	
2. etg. plan	84.0	12.9	96.9	79.2
SUM :	84.0	12.9	96.9	79.2

VESTLANDS HUS		Tiltakshaver: Talgø Møre Tre AS	
Hustype: Spesial		Forhandler: Talgø Møre Tre AS	
Byggeplassens adresse: Lundamo park, felt B06		ARKIV NR.:	DATO 19.06.18 vhh REV.1 REV.2 REV.3
G.nr.	Br.nr.	Er tegning klarert for bestilling, kontrakt og søkning ?	Nei
VESTLANDSHUSGRUPPENS ARKITEKTKONTOR - 6018 ÅLESUND - TLF. 70 17 89 00		SKALA 1 : 100	
TEGNINGEN MÅ HVERKEN HELT ELLER DELVIS KOPIERES ELLER BENYTTES VED TILTAK SOM VESTLANDSHUS IKKE MEDVIRKER I.		Tegningsnr. 504	
		Prosj.nr. 180104	