

Prosjekttegninger

Tiltakshaver :

Gårds- og bruksnummer :

Forhandler :



Tegningene leveres av :

 **VESTLANDS HUS**
Arkitekter


Tiltakshaver
Forhandler

VESTLANDSHUS ARKITEKTER AS - 6018 ÅLESUND - TLF 70178900

TEGNINGEN MÅ HVERKEN HELT ELLER DELVIS KOPIERES ELLER BENYTTES VED TILTAK SOM VESTLANDSHUS IKKE MEDVIRKER I

Tegningsnr.: 601
Gnr./Bnr.:
Prosjektnr.:
Dato: 09.11.2021


VESTLANDS HUS
Arkitekter

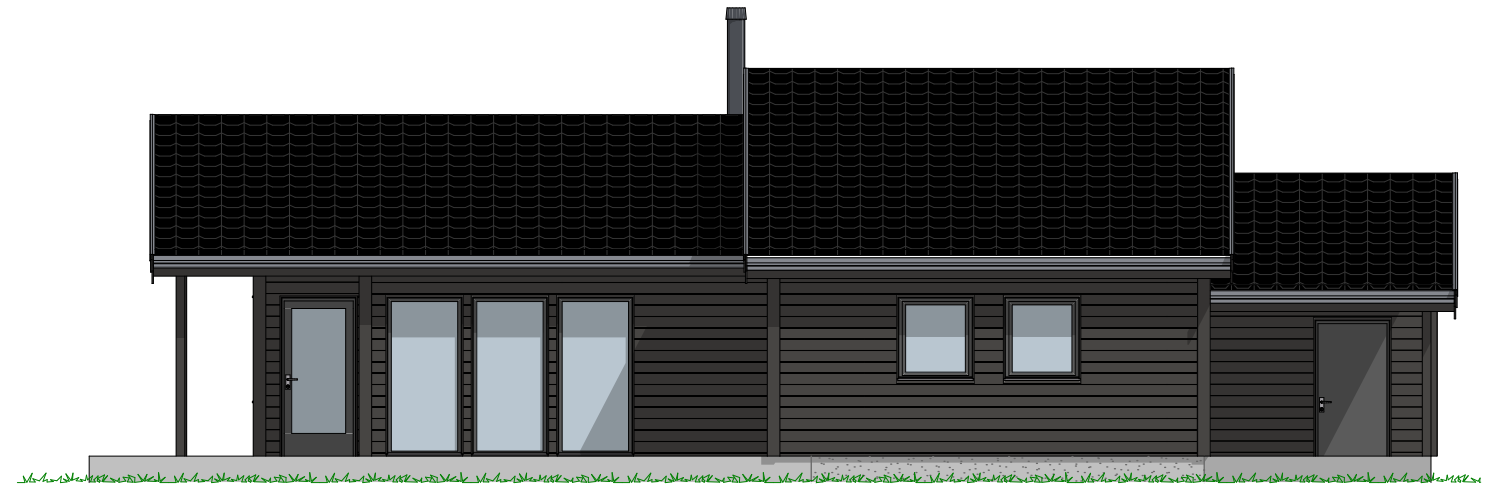

1:100 Fasade Sør




1:100 Fasade Øst

Tiltakshaver
Forhandler

VESTLANDSHUS ARKITEKTER AS - 6018 ÅLESUND - TLF 70178900

TEGNINGEN MÅ HVERKEN HELT ELLER DELVIS KOPIERES ELLER BENYTTES VED TILTAK SOM VESTLANDSHUS IKKE MEDVIRKER I

Tegningsnr.: 602
Gnr./Bnr.:
Prosjektnr.:
Dato: 09.11.2021

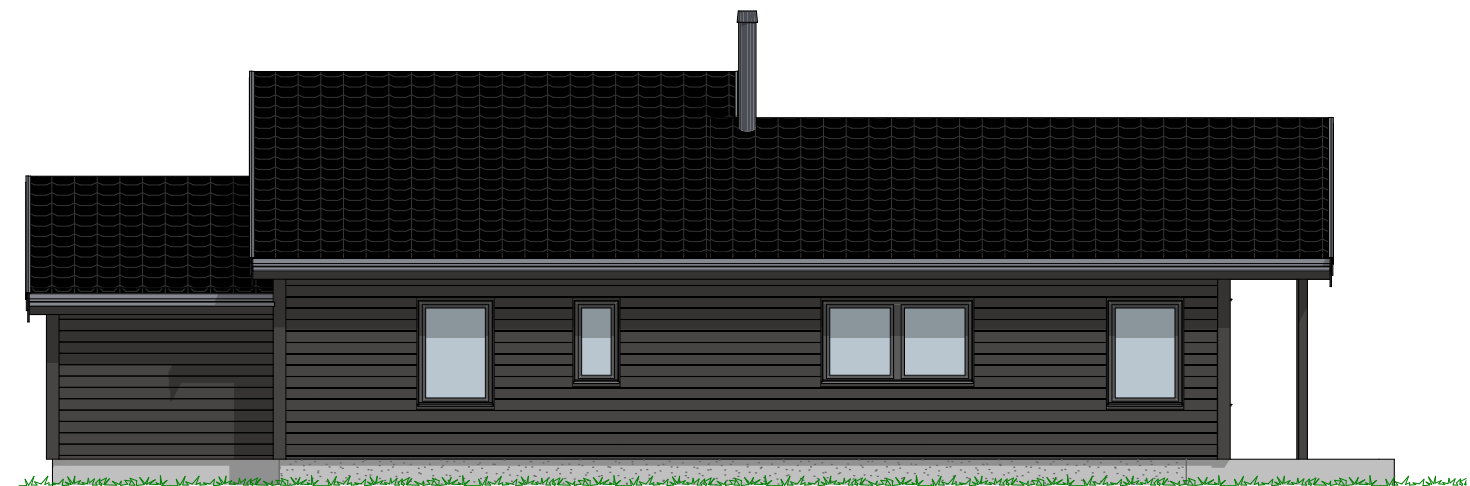

1:100 Fasade Nord



1:100 Fasade Vest

P-ROM		
	H.etg	76,0
		76,0 m²


Tiltakshaver
Forhandler

Tegningsnr.: 604
Gnr./Bnr.:
Prosjektnr.:
Dato: 09.11.2021

VESTLANDS HUS
Arkitekter

VESTLANDSHUS ARKITEKTER AS - 6018 ÅLESUND - TLF 70178900

TEGNINGEN MÅ HVERKEN HELT ELLER DELVIS KOPIERES ELLER BENYTTES VED TILTAK SOM VESTLANDSHUS IKKE MEDVIRKER I

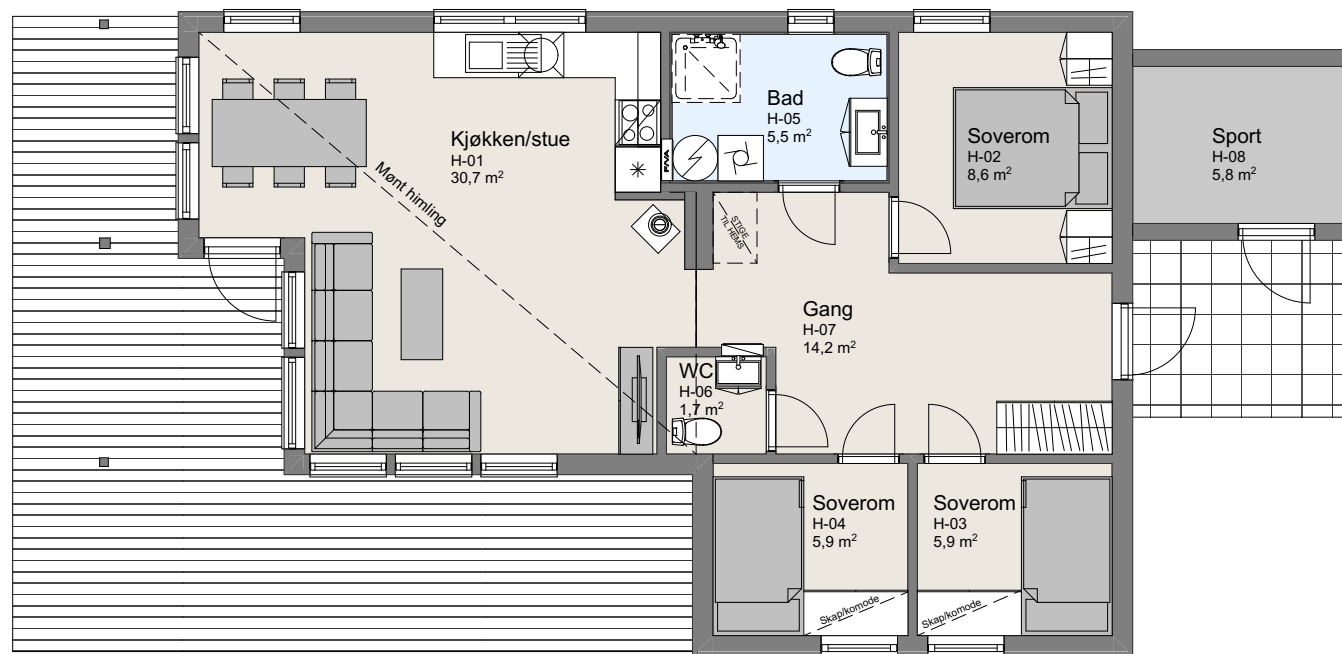

1:100 H.Etasje


P-ROM		
	H.etg	76,0
		76,0 m²

Tiltakshaver
Forhandler

Tegningsnr.: 605
Gnr./Bnr.:
Prosjektnr.:
Dato: 09.11.2021

VESTLANDSHUS ARKITEKTER AS - 6018 ÅLESUND - TLF 70178900

TEGNINGEN MÅ HVERKEN HELT ELLER DELVIS KOPIERES ELLER BENYTTES VED TILTAK SOM VESTLANDSHUS IKKE MEDVIRKER I

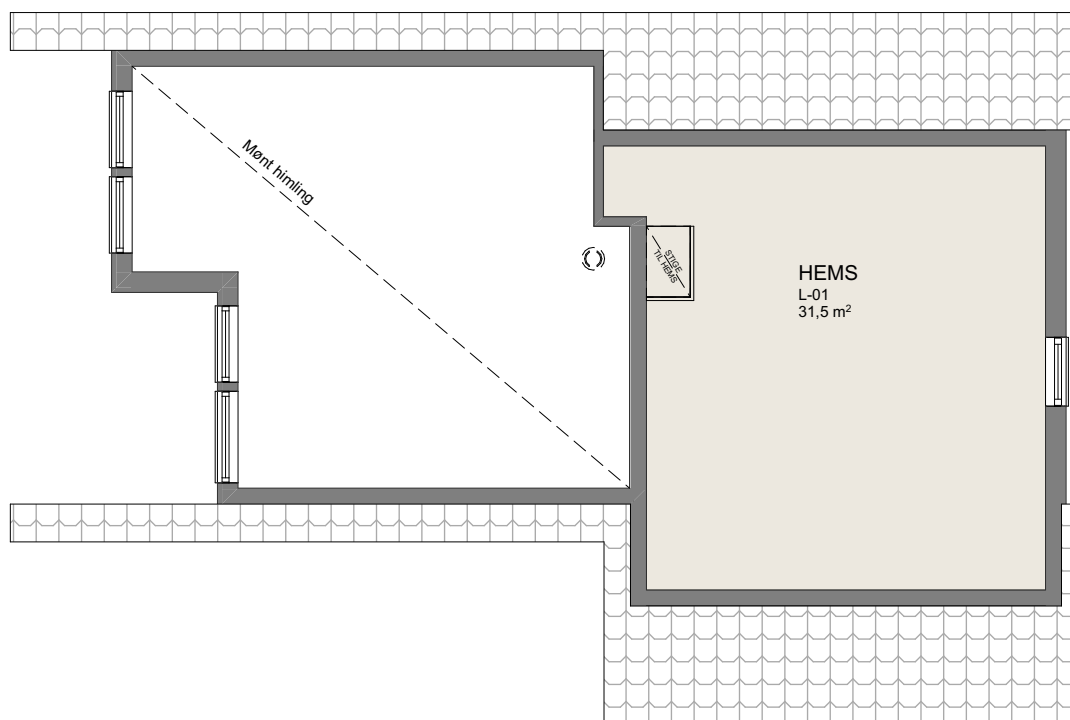

1:100 Hems

Tiltakshaver
Forhandler

Tegningsnr.: 607
Gnr./Bnr.:
Prosjektnr.:
Dato: 09.11.2021

VESTLANDSHUS ARKITEKTER AS - 6018 ÅLESUND - TLF 70178900

TEGNINGEN MÅ HVERKEN HELT ELLER DELVIS KOPIERES ELLER BENYTTES VED TILTAK SOM VESTLANDSHUS IKKE MEDVIRKER I


VESTLANDS HUS
Arkitekter



Tiltakshaver
Forhandler

Tegningsnr.: 606
Gnr./Bnr.:
Prosjektnr.:
Dato: 09.11.2021

VESTLANDSHUS ARKITEKTER AS - 6018 ÅLESUND - TLF 70178900

TEGNINGEN MÅ HVERKEN HELT ELLER DELVIS KOPIERES ELLER BENYTTES VED TILTAK SOM VESTLANDSHUS IKKE MEDVIRKER I


VESTLANDS HUS
Arkitekter

