

Prosjekttegninger

Tiltakshaver :

Gårds- og bruksnummer :

Forhandler :



Tegningene leveres av :

 **VESTLANDS HUS**
Arkitekter

Tiltakshaver
Forhandler

VESTLANDSHUS ARKITEKTER AS - 6018 ÅLESUND - TLF 70178900


TEGNINGEN MÅ HVERKEN HELT ELLER DELVIS KOPIERES ELLER BENYTTES VED TILTAK SOM VESTLANDSHUS IKKE MEDVIRKER I

Tegningsnr.: 601
Gnr./Bnr.:
Prosjektnr.:
Dato: 09.11.2021


VESTLANDS HUS
Arkitekter



1:100 Fasade Sør

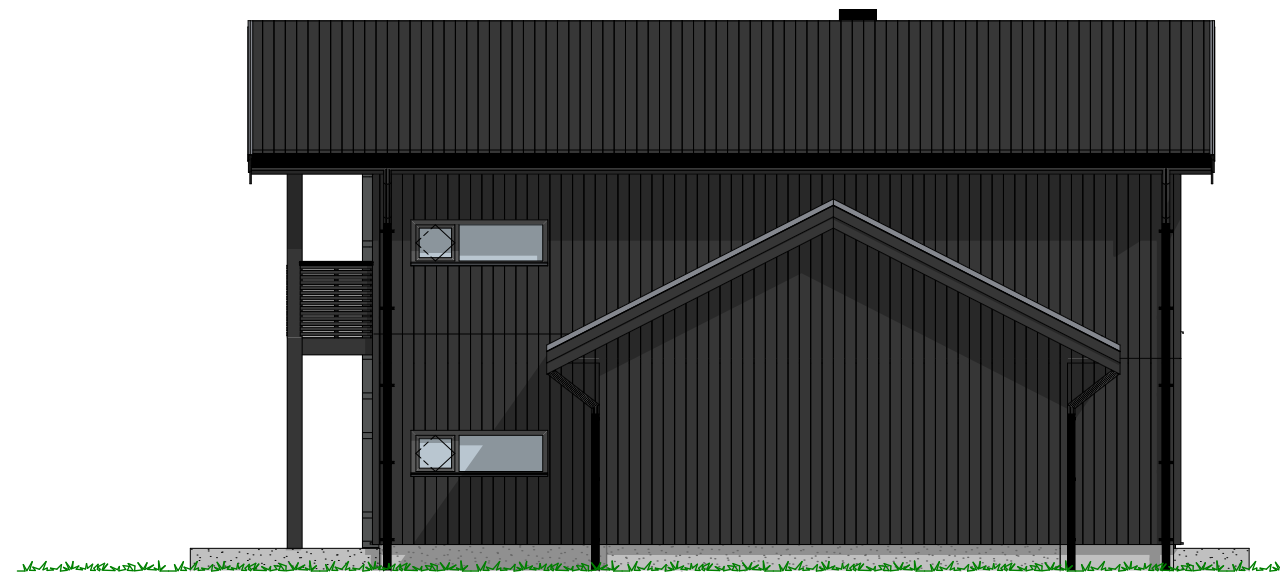

1:100 Fasade Øst

Tiltakshaver
Forhandler

VESTLANDSHUS ARKITEKTER AS - 6018 ÅLESUND - TLF 70178900

TEGNINGEN MÅ HVERKEN HELT ELLER DELVIS KOPIERES ELLER BENYTTES VED TILTAK SOM VESTLANDSHUS IKKE MEDVIRKER I

Tegningsnr.: 602
Gnr./Bnr.:
Prosjektnr.:
Dato: 09.11.2021


VESTLANDS HUS
Arkitekter



1:100 Fasade Nord



1:100 Fasade Vest

P-ROM		
	H-etg	99,6
	2-etg	50,2
		149,8 m ²


Tiltakshaver
Forhandler

VESTLANDSHUS ARKITEKTER AS - 6018 ÅLESUND - TLF 70178900

TEGNINGEN MÅ HVERKEN HELT ELLER DELVIS KOPIERES ELLER BENYTTES VED TILTAK SOM VESTLANDSHUS IKKE MEDVIRKER I

Tegningsnr.: 604
Gnr./Bnr.:
Prosjektnr.:
Dato: 09.11.2021

VESTLANDS HUS
Arkitekter

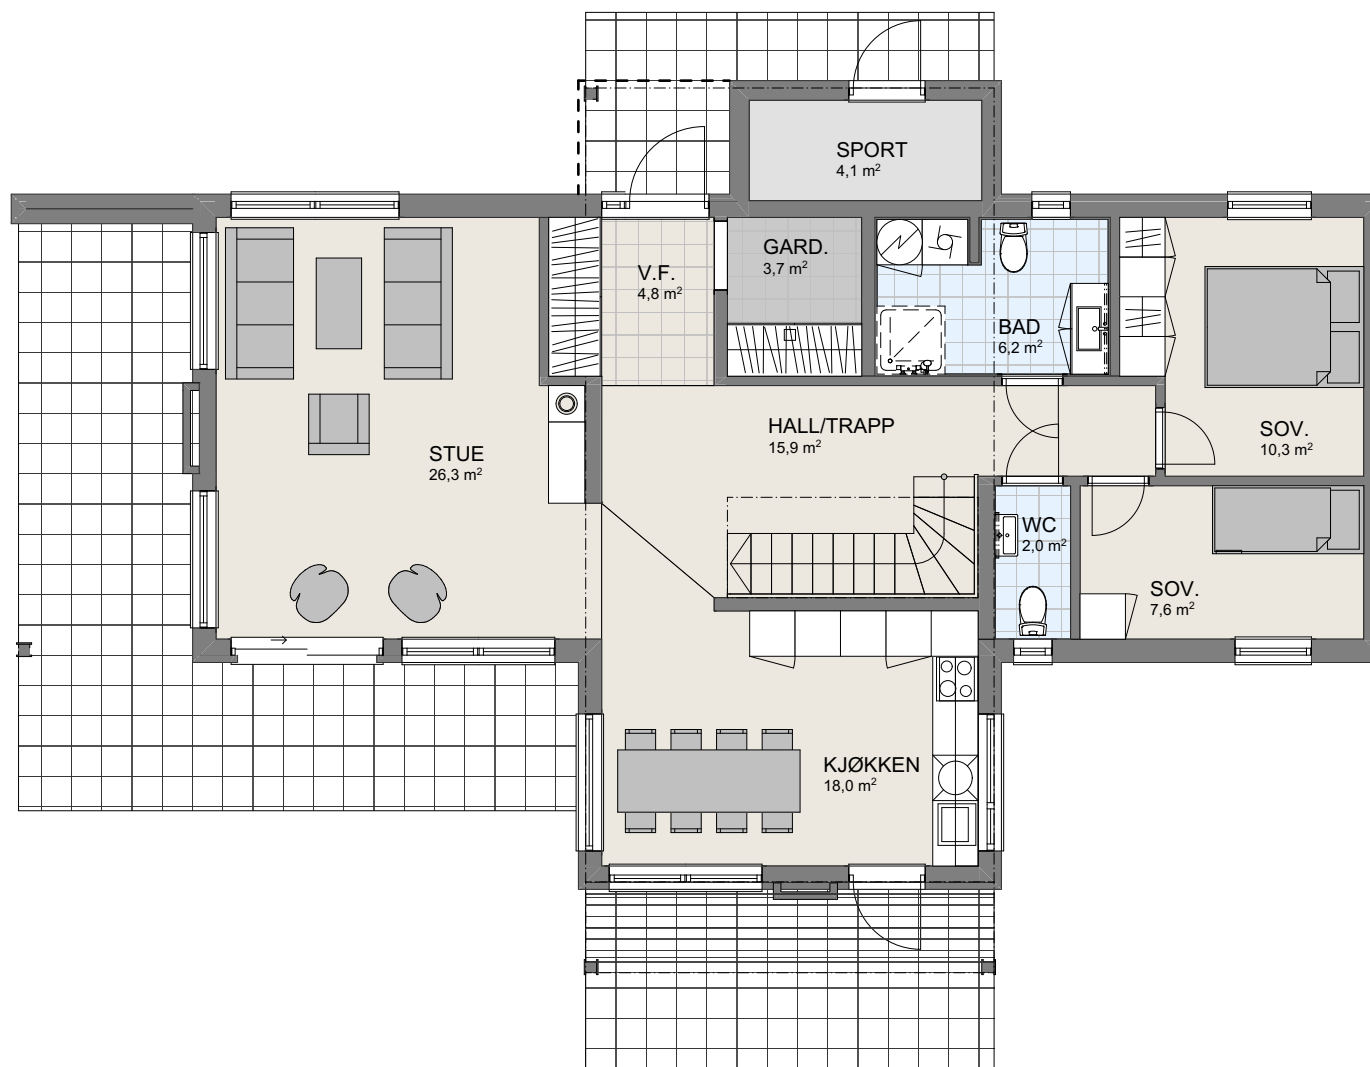

1:100 H. Etasje

P-ROM		
	H-etg	99,6
	2-etg	50,2
		149,8 m ²


Tiltakshaver
Forhandler

Tegningsnr.: 605
Gnr./Bnr.:
Prosjektnr.:
Dato: 09.11.2021

VESTLANDSHUS ARKITEKTER AS - 6018 ÅLESUND - TLF 70178900

TEGNINGEN MÅ HVERKEN HELT ELLER DELVIS KOPIERES ELLER BENYTTES VED TILTAK SOM VESTLANDSHUS IKKE MEDVIRKER I

VESTLANDS HUS
Arkitekter

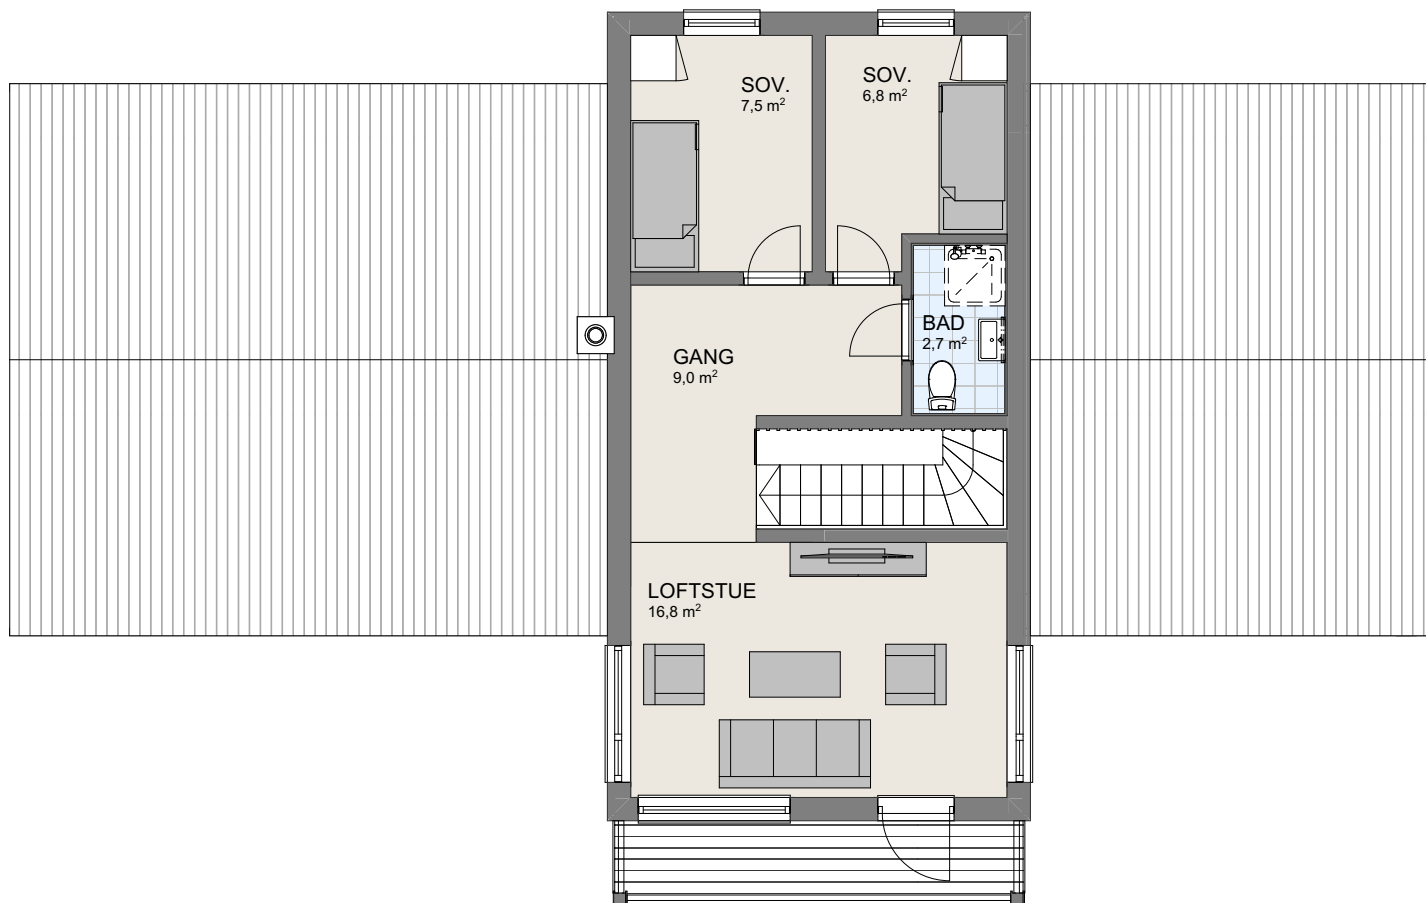

1:100 2.Etasje