

Tiltak: #Tiltak



TEGNINGEN MÅ HVERKEN HELT ELLER DELVIS KOPIERES ELLER BENYTTES VED TILTAK SOM VESTLANDSHUS IKKE MEDVIRKER I

Arealberegninger iht. NS-3940:2023			Arealberegninger iht. NS-3940		
BRA-i			BRA		
	U.etg - leilighet	62,3		U-etg Sport leil.	2,2
	U.etg	69,1		U-etg OA	37,5
	H.etg	198,2		U-etg Lydvegg	1,0
BRA-e				U-etg Leil.	62,3
	U.etg	2,6		U-etg	69,1
		332,2 m²		H-etg OA	91,1
Terrasse og balkongareal				H-etg Garasje/sport	48,9
TBA				H-etg	147,0
	U.etg - Leilighet	8,8			459,2 m²
	U.etg	11,6	P-ROM		
	H.etg	96,8		U-etg Leil.	57,5
		117,2 m²		U-etg	69,1
				H-etg	147,0
					273,7 m²
			BYA		
				Overbygd	130,8
				Bygningskropp	253,0
					383,8 m²
			BTA		
				Garasje	45,5
					45,5 m²




Tiltak: #Tiltak

TEGNINGEN MÅ HVERKEN HELT ELLER DELVIS KOPIERES ELLER BENYTTES VED TILTAK SOM VESTLANDSHUS IKKE MEDVIRKER I

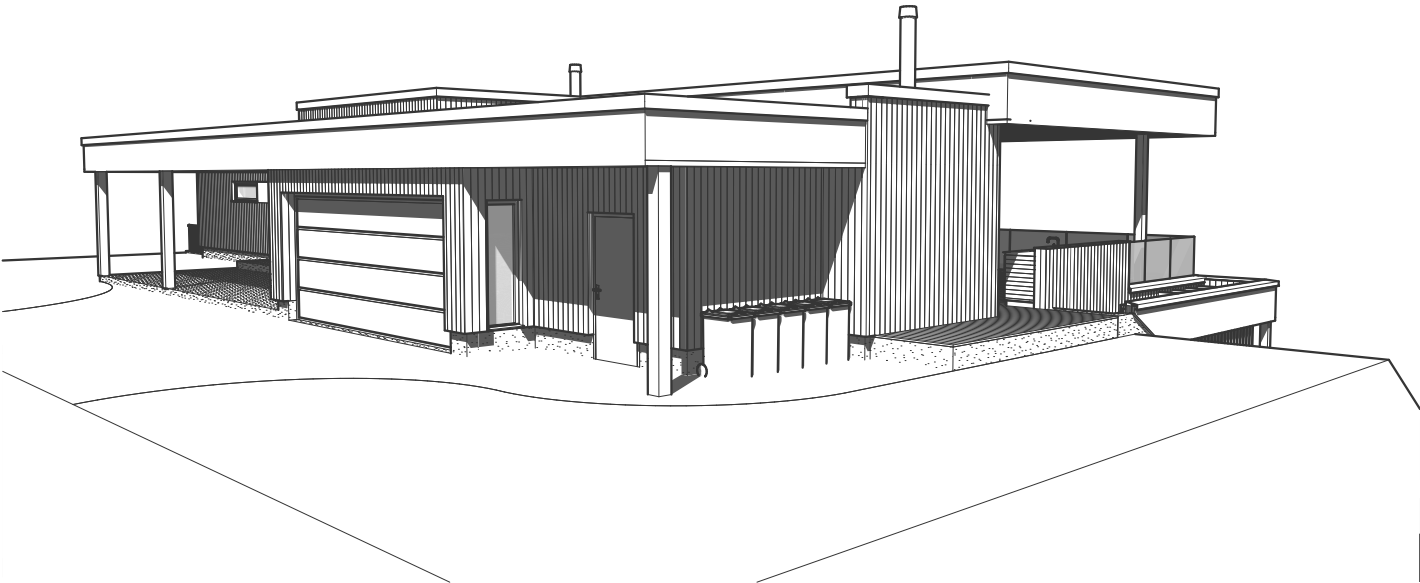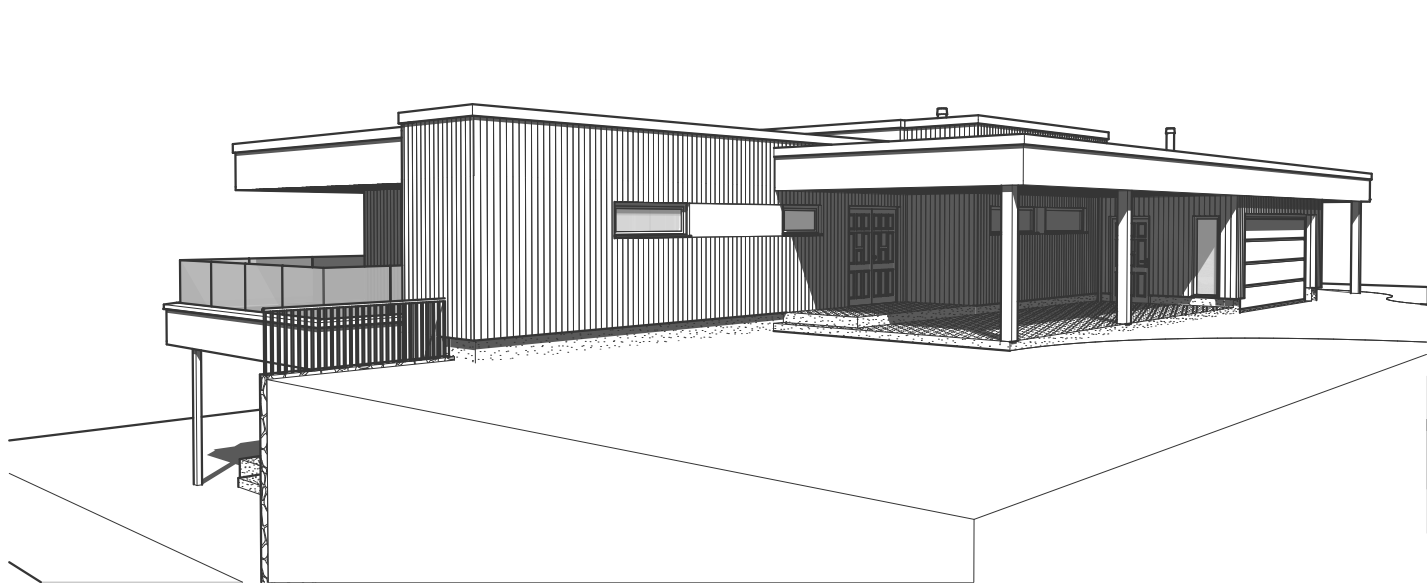


Tiltak: #Tiltak

TEGNINGEN MÅ HVERKEN HELT ELLER DELVIS KOPIERES ELLER BENYTTES VED TILTAK SOM VESTLANDSHUS IKKE MEDVIRKER I

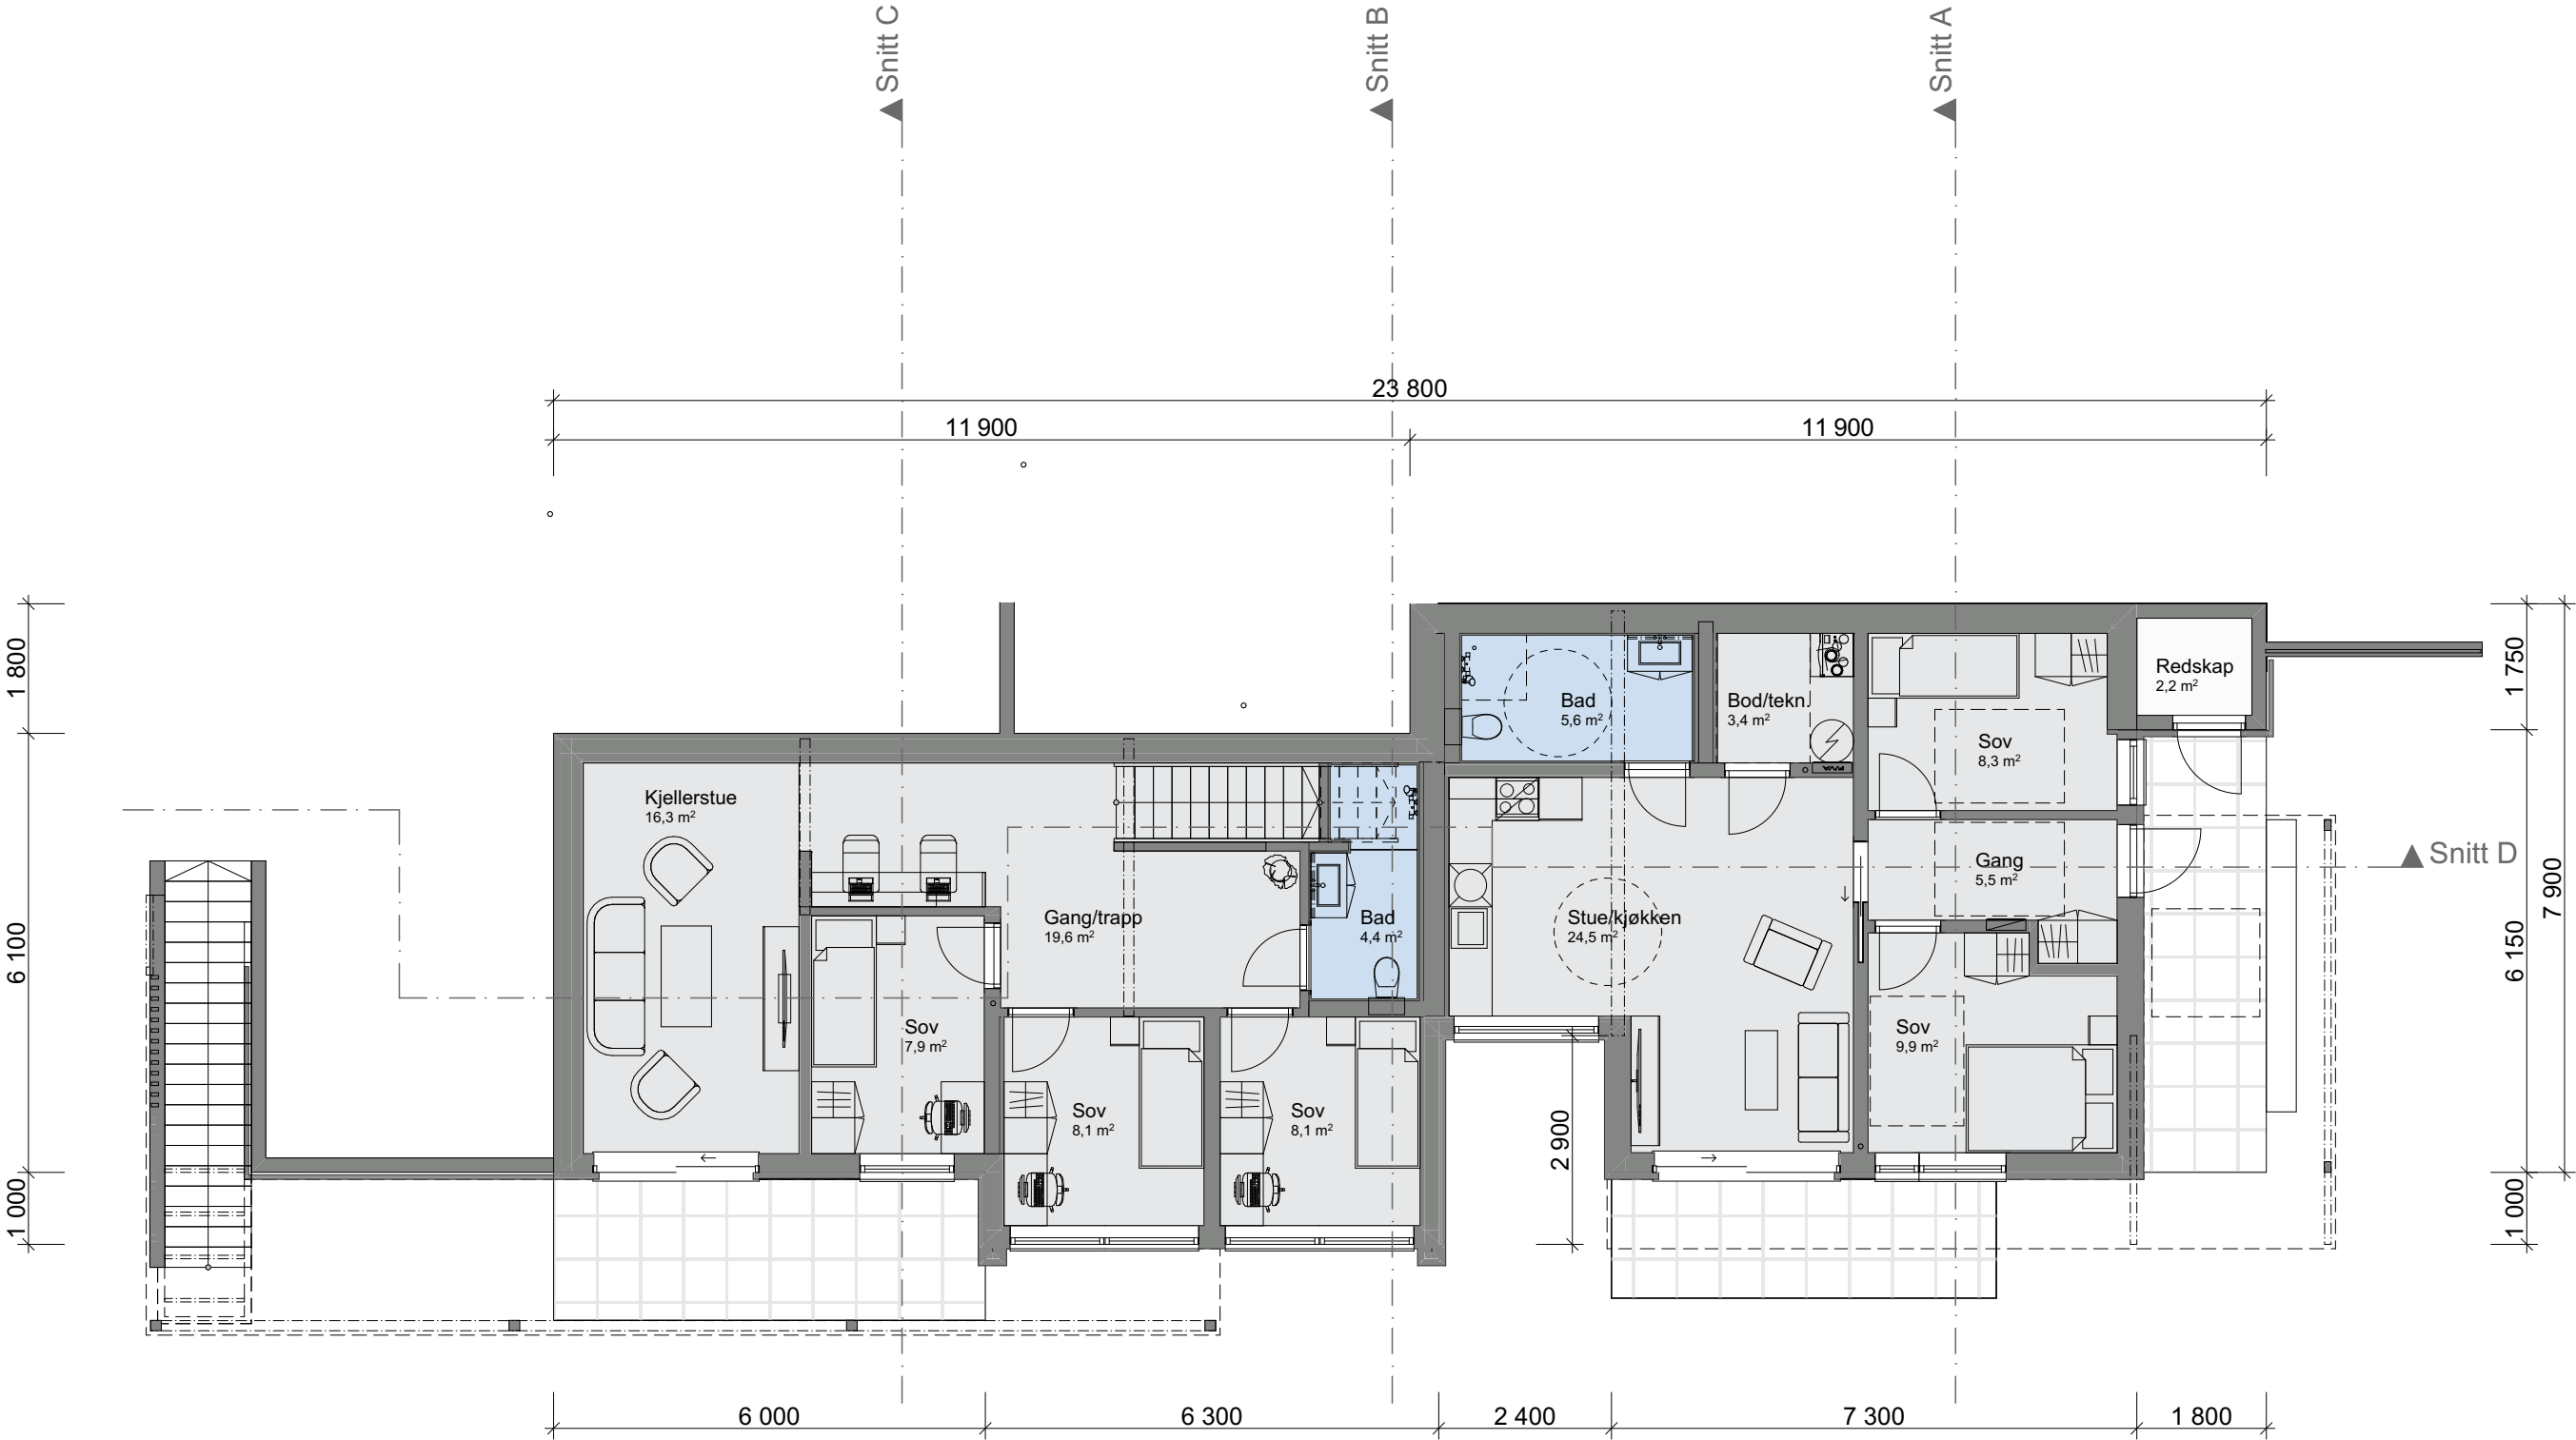

Tiltak: #Tiltak

TEGNINGEN MÅ HVERKEN HELT ELLER DELVIS KOPIERES ELLER BENYTTES VED TILTAK SOM VESTLANDSHUS IKKE MEDVIRKER I

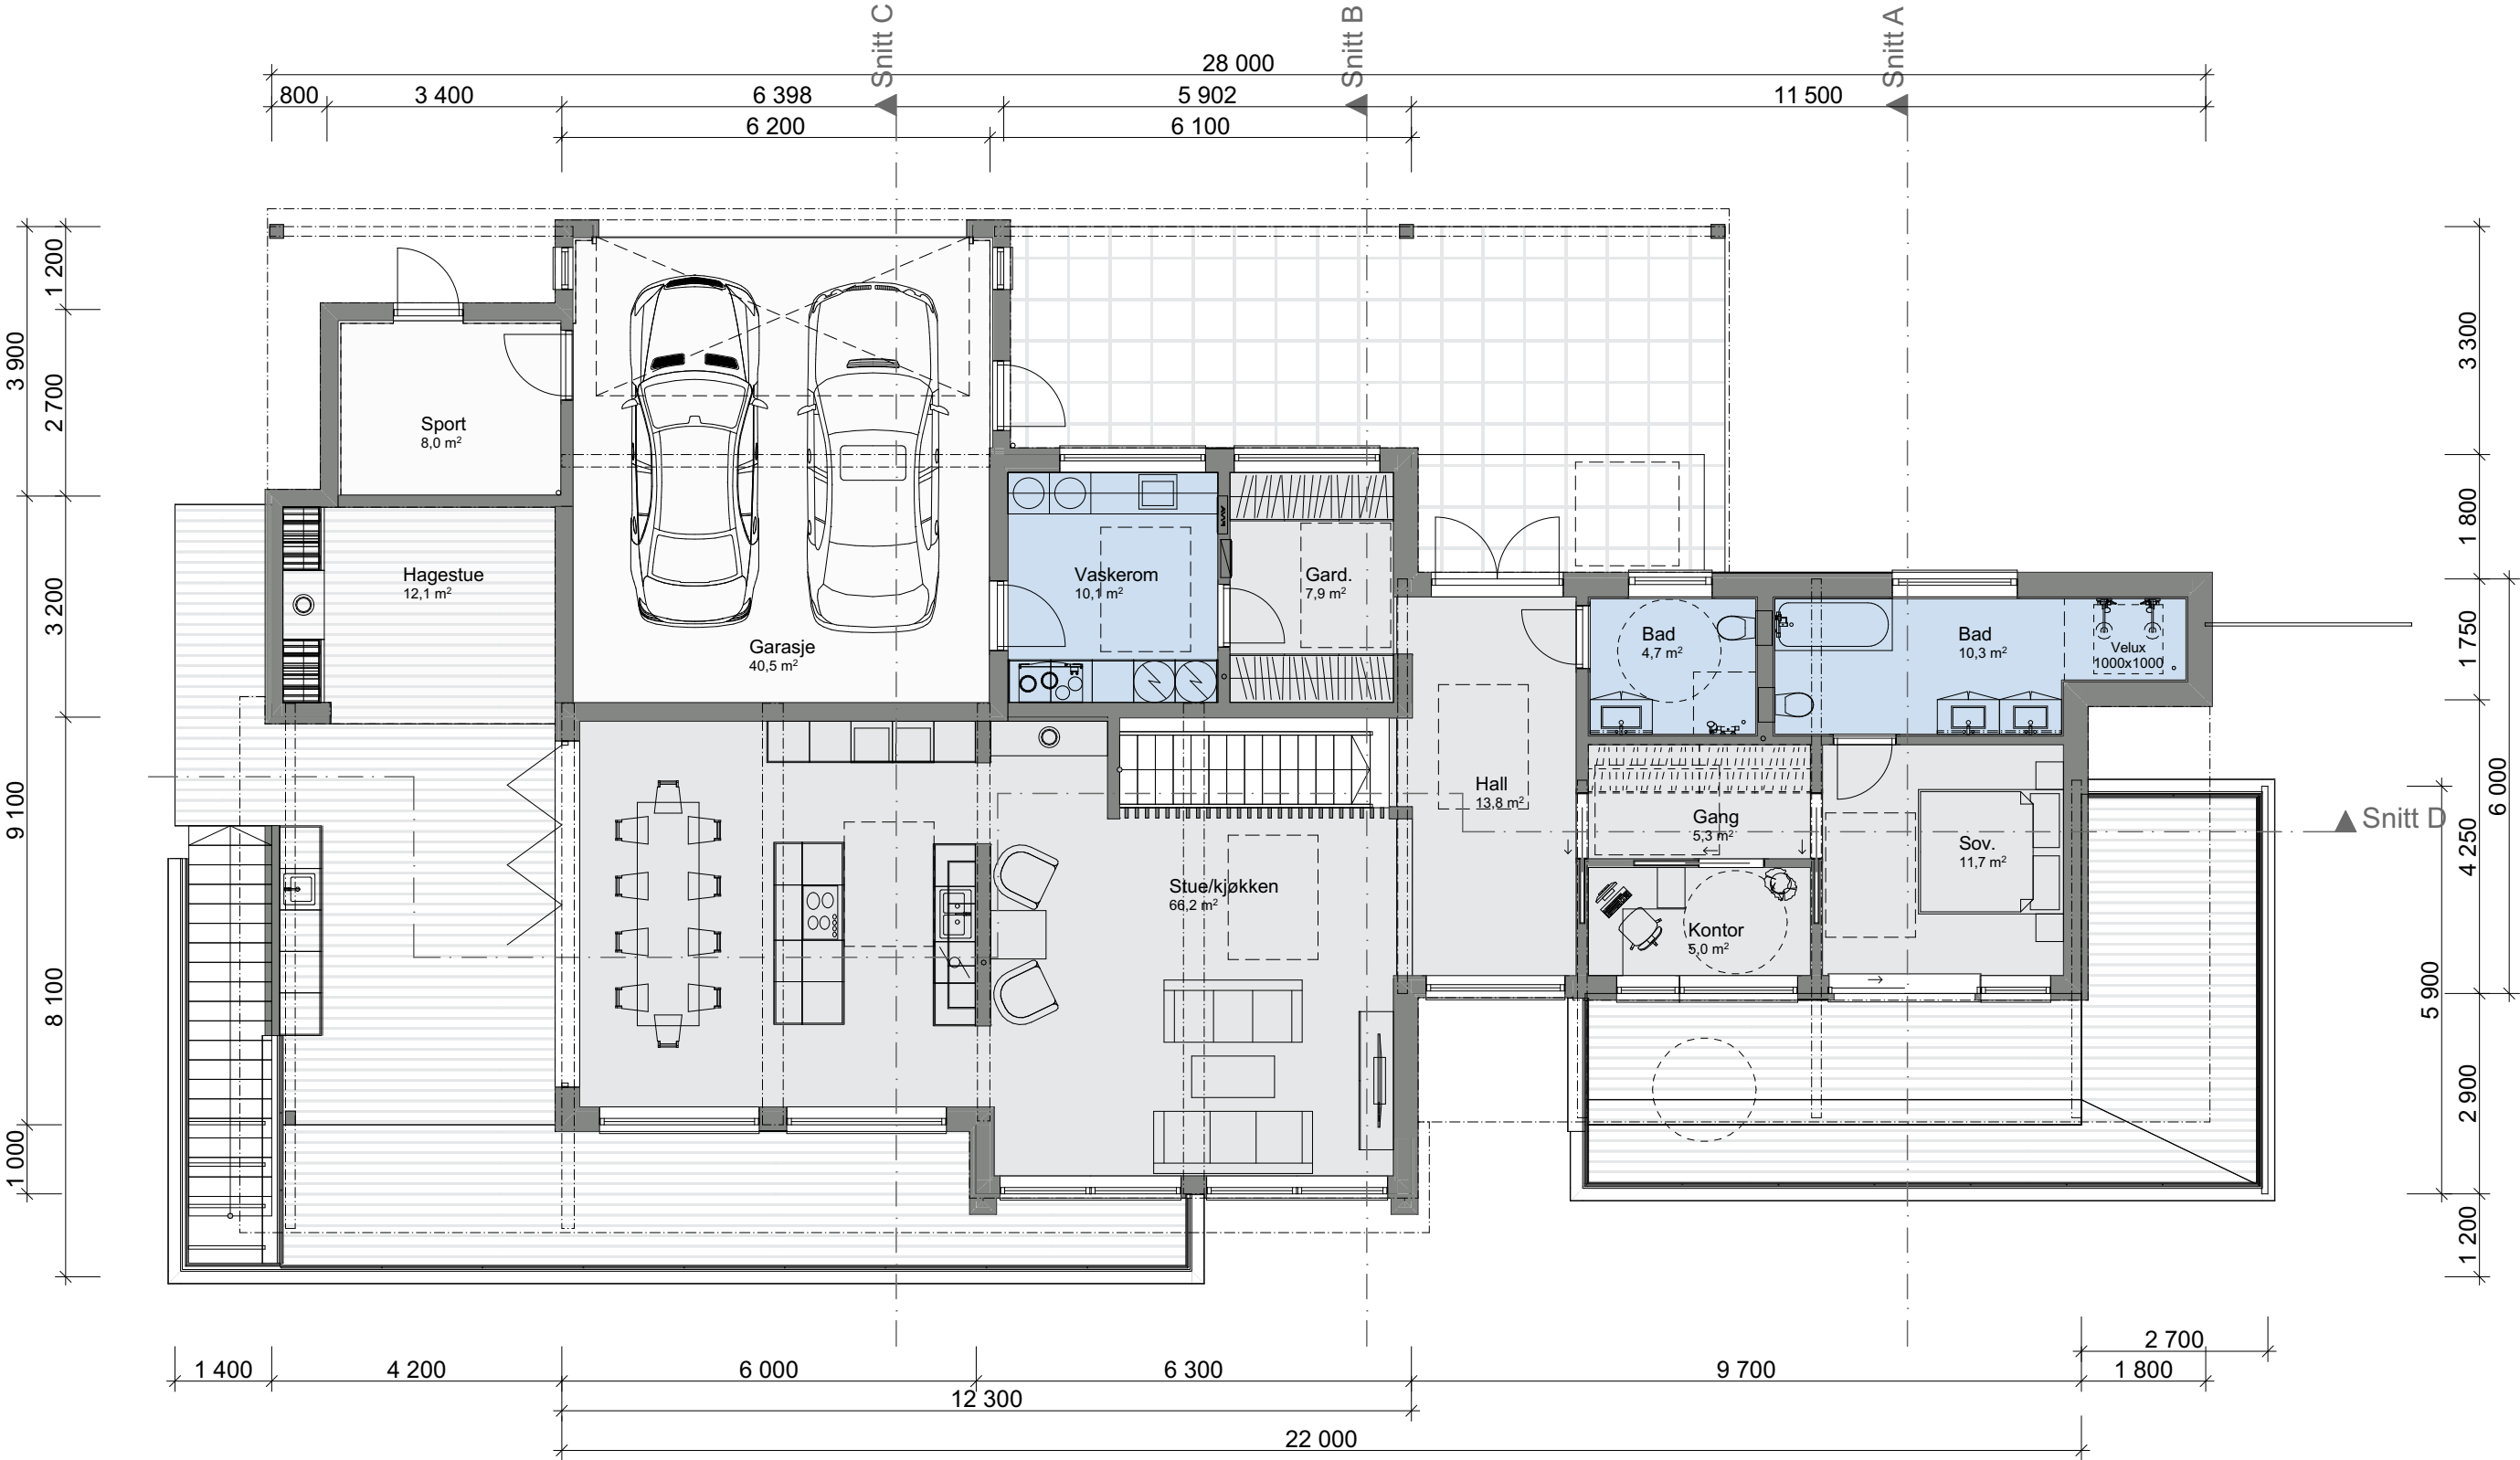

Tiltak: #Tiltak

TEGNINGEN MÅ HVERKEN HELT ELLER DELVIS KOPIERES ELLER BENYTTES VED TILTAK SOM VESTLANDSHUS IKKE MEDVIRKER I

